

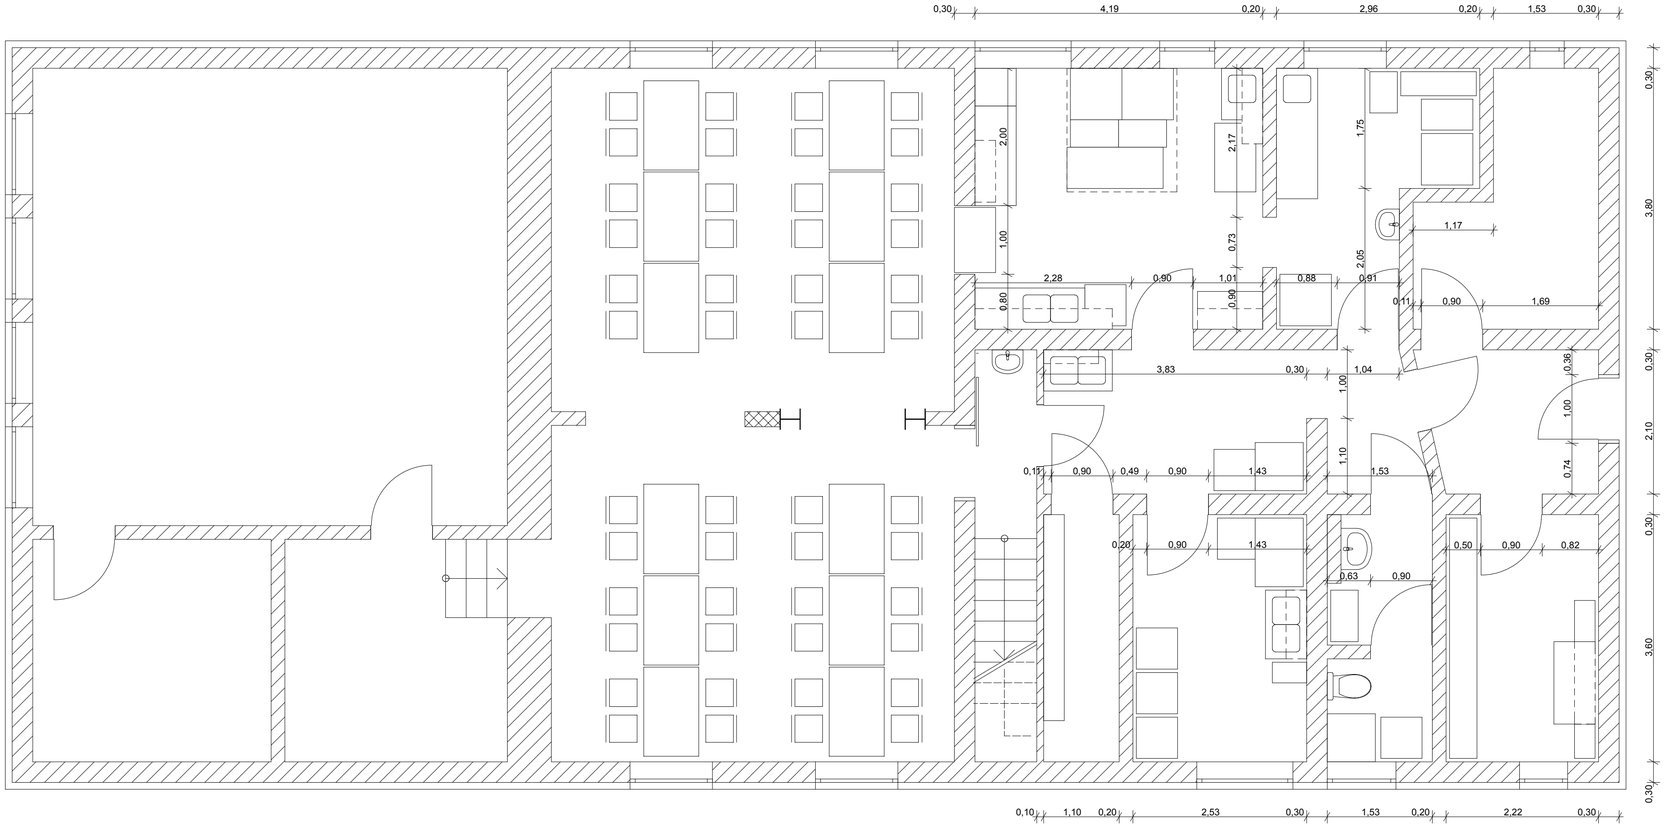


Investitor:	CŠOD - Center šolskih in obšolskih dejavnosti		Naziv objekta: Dom Ajda
Naročnik:	CŠOD - Center šolskih in obšolskih dejavnosti		Del objekta/sistem:
Projektant:	ARHITEKTURA MJ d.o.o. Koblarjeva 7A 1000 Ljubljana tel: 051 622 105		
Podizvajalec:			Vsebina/naslov risbe:
Ime:	Id. št.:	Podpis:	
Odgovorni vodja projekta (OVP):	Miloš JEFTIČ,u.d.i.arh. ZAPS -1237		Obstoječe stanje
Odgovorni projektant (OP):	Miloš JEFTIČ,u.d.i.arh. ZAPS -1237		
Izdelal:			
			Vrsta projektne dokumentacije: PZI - Projekt za izvedbo
Merilo: 1:50	Datum: JUNIJ 2015		Za gradnjo: INVESTICIJSKA VZDRŽEVALNA DELA — Št. proj.: 06 - 2013
Načrt: NAČRT ARHITEKTURE, mapa št.: 1			Št. načrta: AJDA - 12 — Št/lista: 1

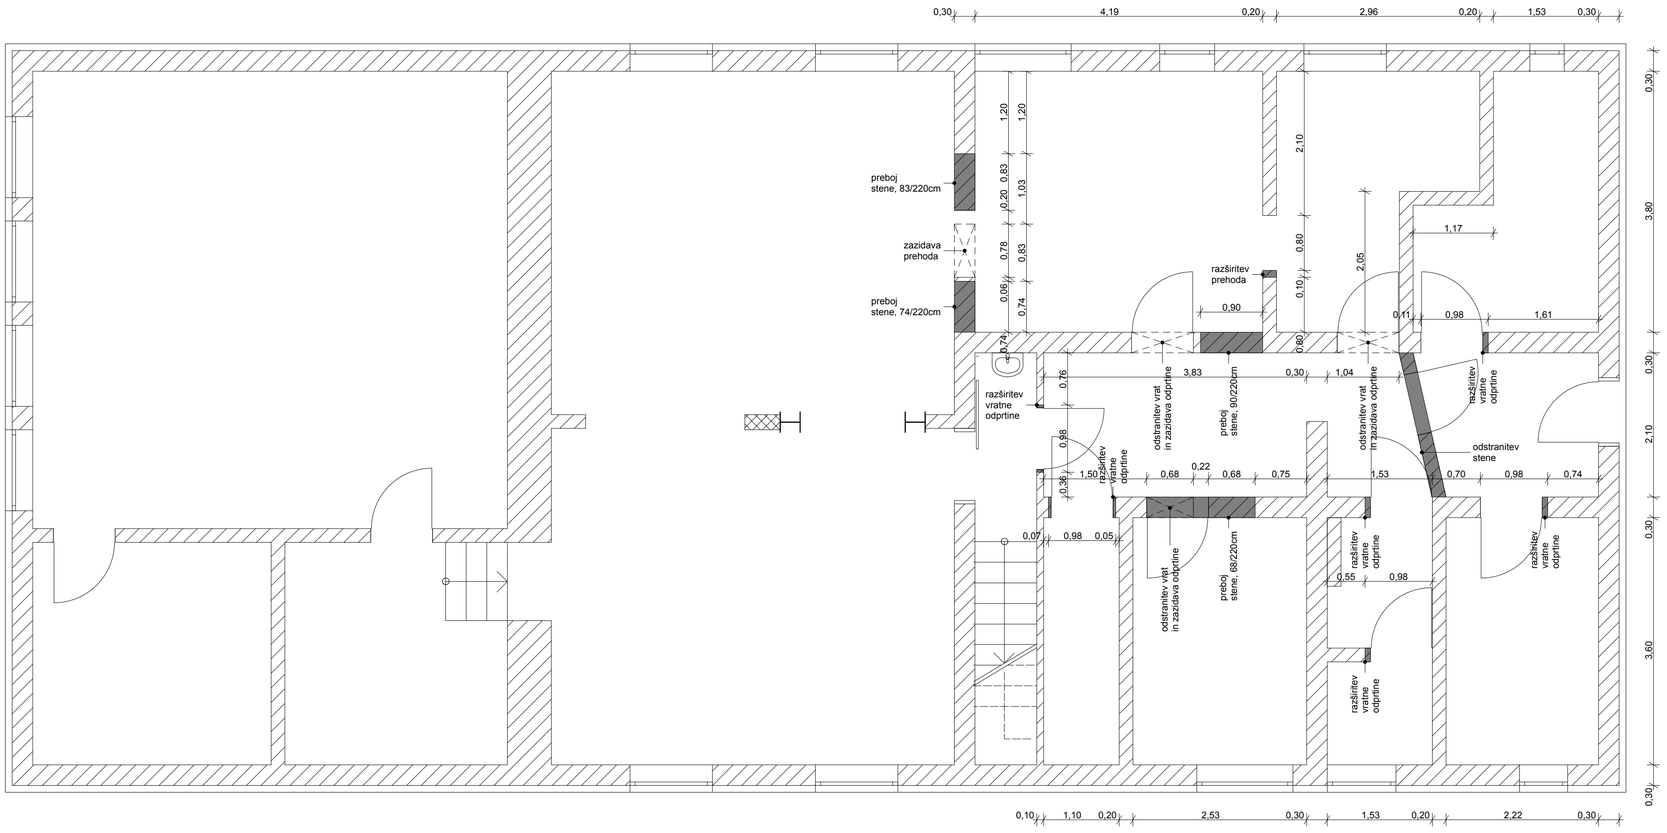

Investitor:	ČŠOD - Center šolskih in obšolskih dejavnosti		Naziv objekta: Dom Ajda
Naročnik:	ČŠOD - Center šolskih in obšolskih dejavnosti		Del objekta/sistem:
Projektant:	ARHITEKTURA MJ d.o.o. Koblarjeva 7A 1000 Ljubljana tel: 051 622 105		
Podizvajalec:			Vsebina/naslov risbe:
Ime:		Id. št.: Podpis:	
Odgovorni vodja projekta (OVP):	Miloš JEFTIČ,u.d.i.a.	ZAPS -1237	
Odgovorni projektant (OP):	Miloš JEFTIČ,u.d.i.a.	ZAPS -1237	Načrt rušitev
Izdelal:			
			Vrsta projektne dokumentacije: PZI - Projekt za izvedbo
Merilo: 1:50	Datum: JUNIJ 2015		Za gradnjo: INVESTICIJSKA VZDRŽEVALNA DELA — Št. proj.: 06 - 2013
Načrt: NAČRT ARHITEKTURE, mapa št.: 1			Št. načrta: AJDA - 12 — Št/lista: 2

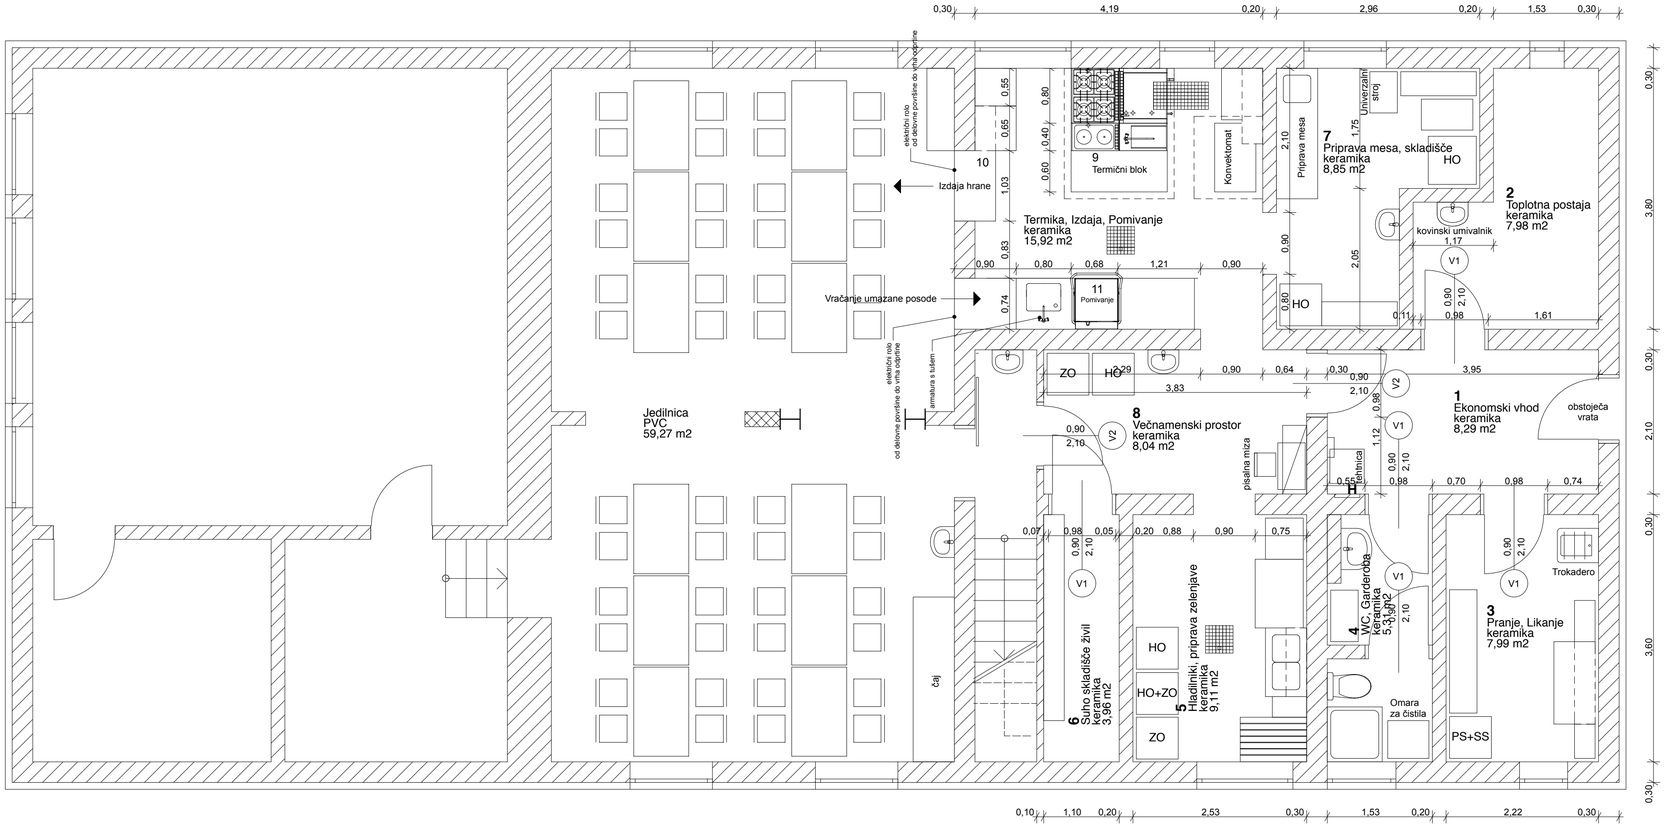

Investitor:	CŠOD - Center šolskih in obšolskih dejavnosti		Naziv objekta: Dom Ajda
Naročnik:	CŠOD - Center šolskih in obšolskih dejavnosti		Del objekta/sistem:
Projektant:	ARHITEKTURA MJ d.o.o. Koblarjeva 7A 1000 Ljubljana tel: 051 622 105		
Podizvajalec:			Vsebina/naslov risbe:
Ime:		Id. št.: / Podpis:	
Odgovorni vodja projekta (OVP):	Miloš JEFTIČ,u.d.i.a.	ZAPS -1237	
Odgovorni projektant (OP):	Miloš JEFTIČ,u.d.i.a.	ZAPS -1237	Novo stanje
Izdelal:			
			Vrsta projektne dokumentacije: PZI - Projekt za izvedbo
Merilo: 1:50	Datum: JUNIJ 2015	Za gradnjo: INVESTICIJSKA VZDRŽEVALNA DELA	Št. proj.: 06 - 2013
Načrt: NAČRT ARHITEKTURE, mapa št.: 1		Št. načrta: AJDA - 12	Št/lista: 3