
0	1	2	3	4	5	6	7	8	9


Sistem TN-S, 3x230/400V, 50Hz

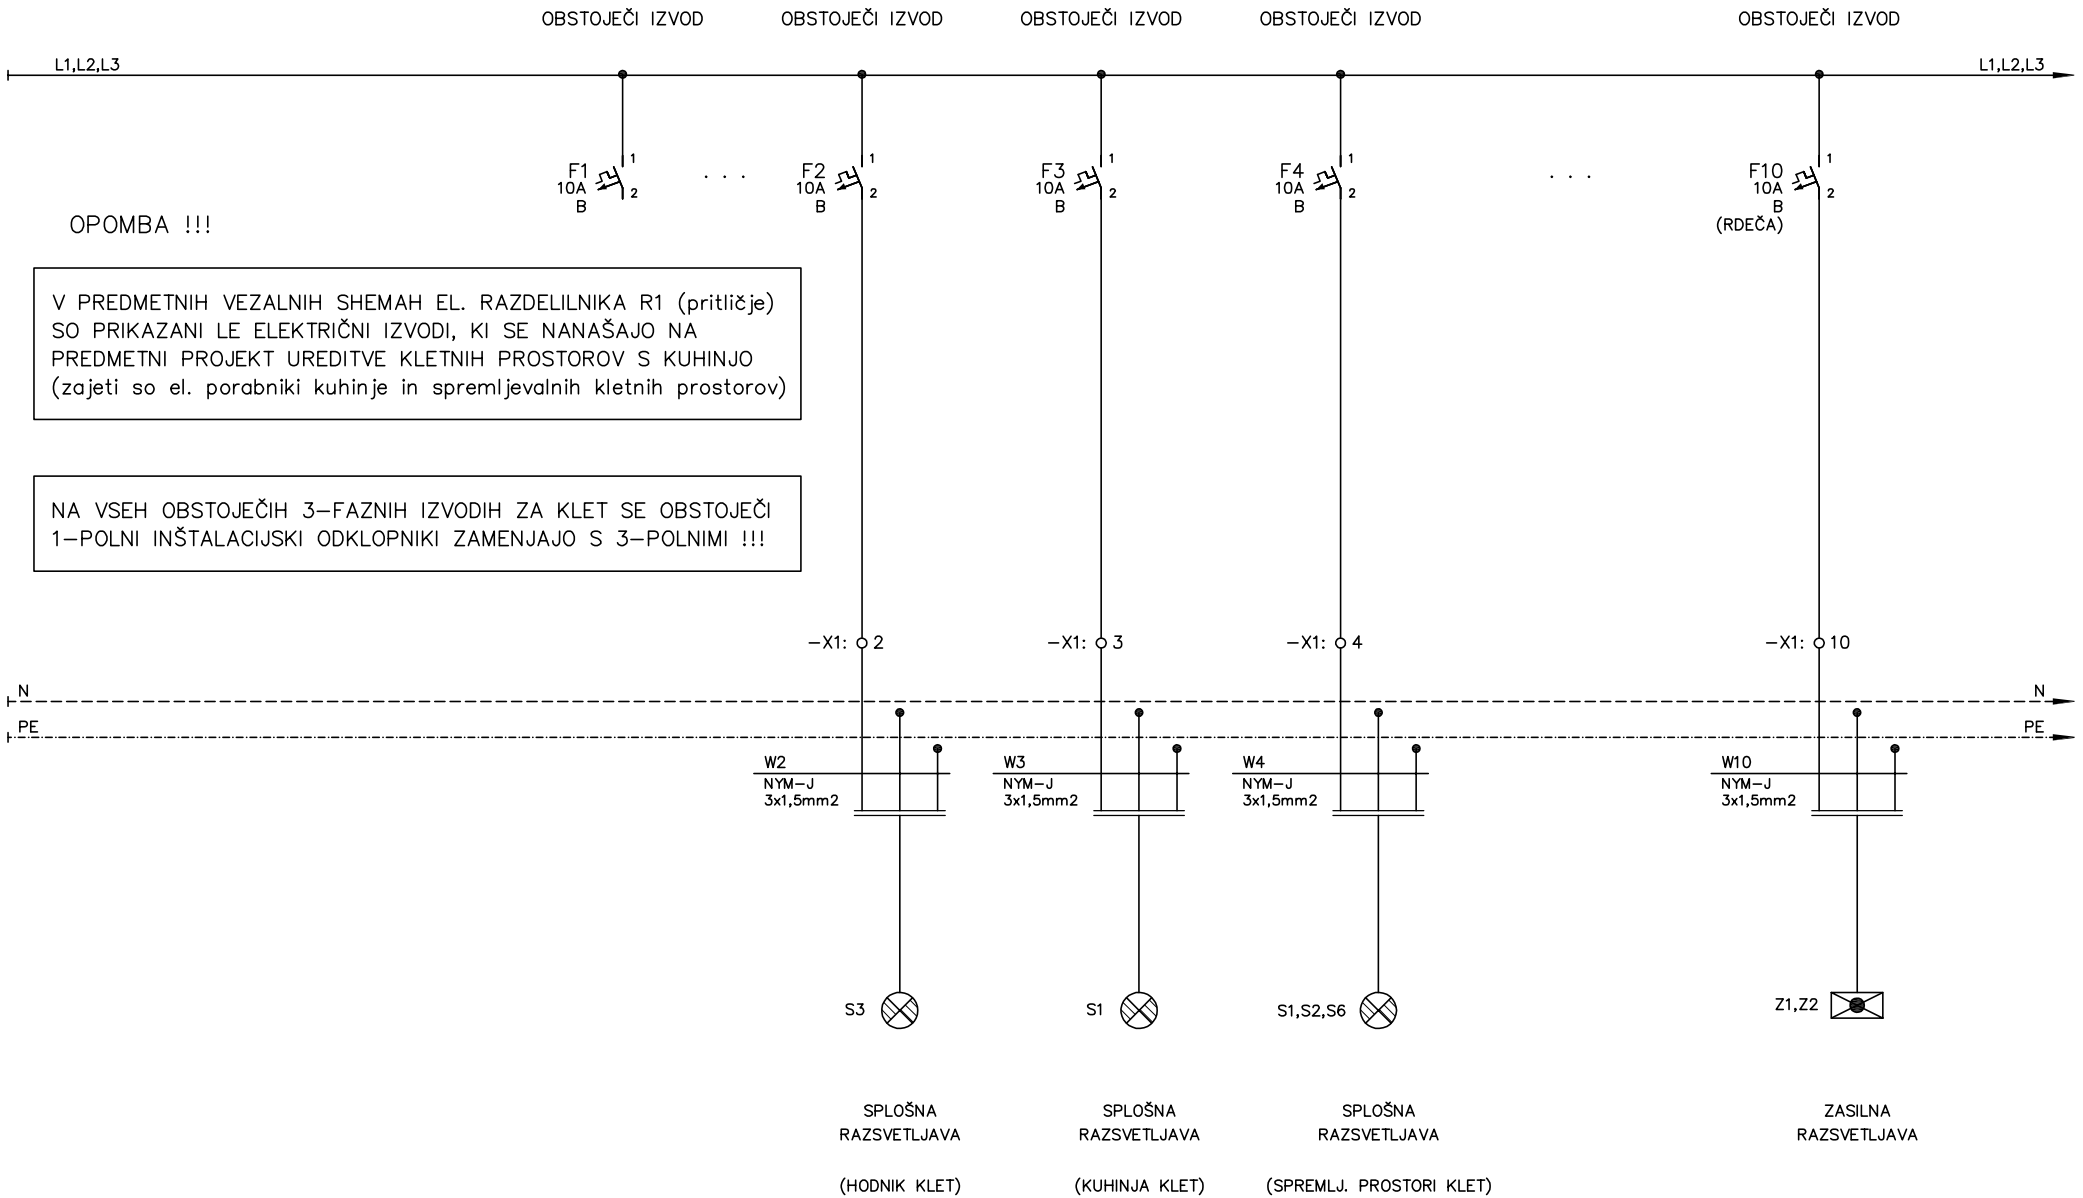

faza: PZI			datum	junij 2015	CŠOD – CENTER ŠOLSKIH IN OBŠOLSKIH DEJAVNOSTI Frankopanska 9, 1000 Ljubljana	ELsist info@elsist.si I www.elsist.si Inženirske storitve in tehnično svetovanje, Tomaž Mikic s.p., Ravne na Kor. - Maribor - SI	DOM AJDA Libeliška Gora 34, 2372 Libeliče	risba: vezalne sheme el. razdelilnika R1		=
			odg. proj.	Tomaž MIKIC u.d.i.e.						+ R1
			projektant	Tomaž MIKIC u.d.i.e.				št. projekta: A-06-3-2015	št. načrta: 11/14-15-E	št. risbe: S.10
revizija	datum	spremenil	preveril		investitor	projektant	objekt			strani 5

0	1	2	3	4	5	6	7	8	9


Sistem TN-S, 3x230/400V, 50Hz

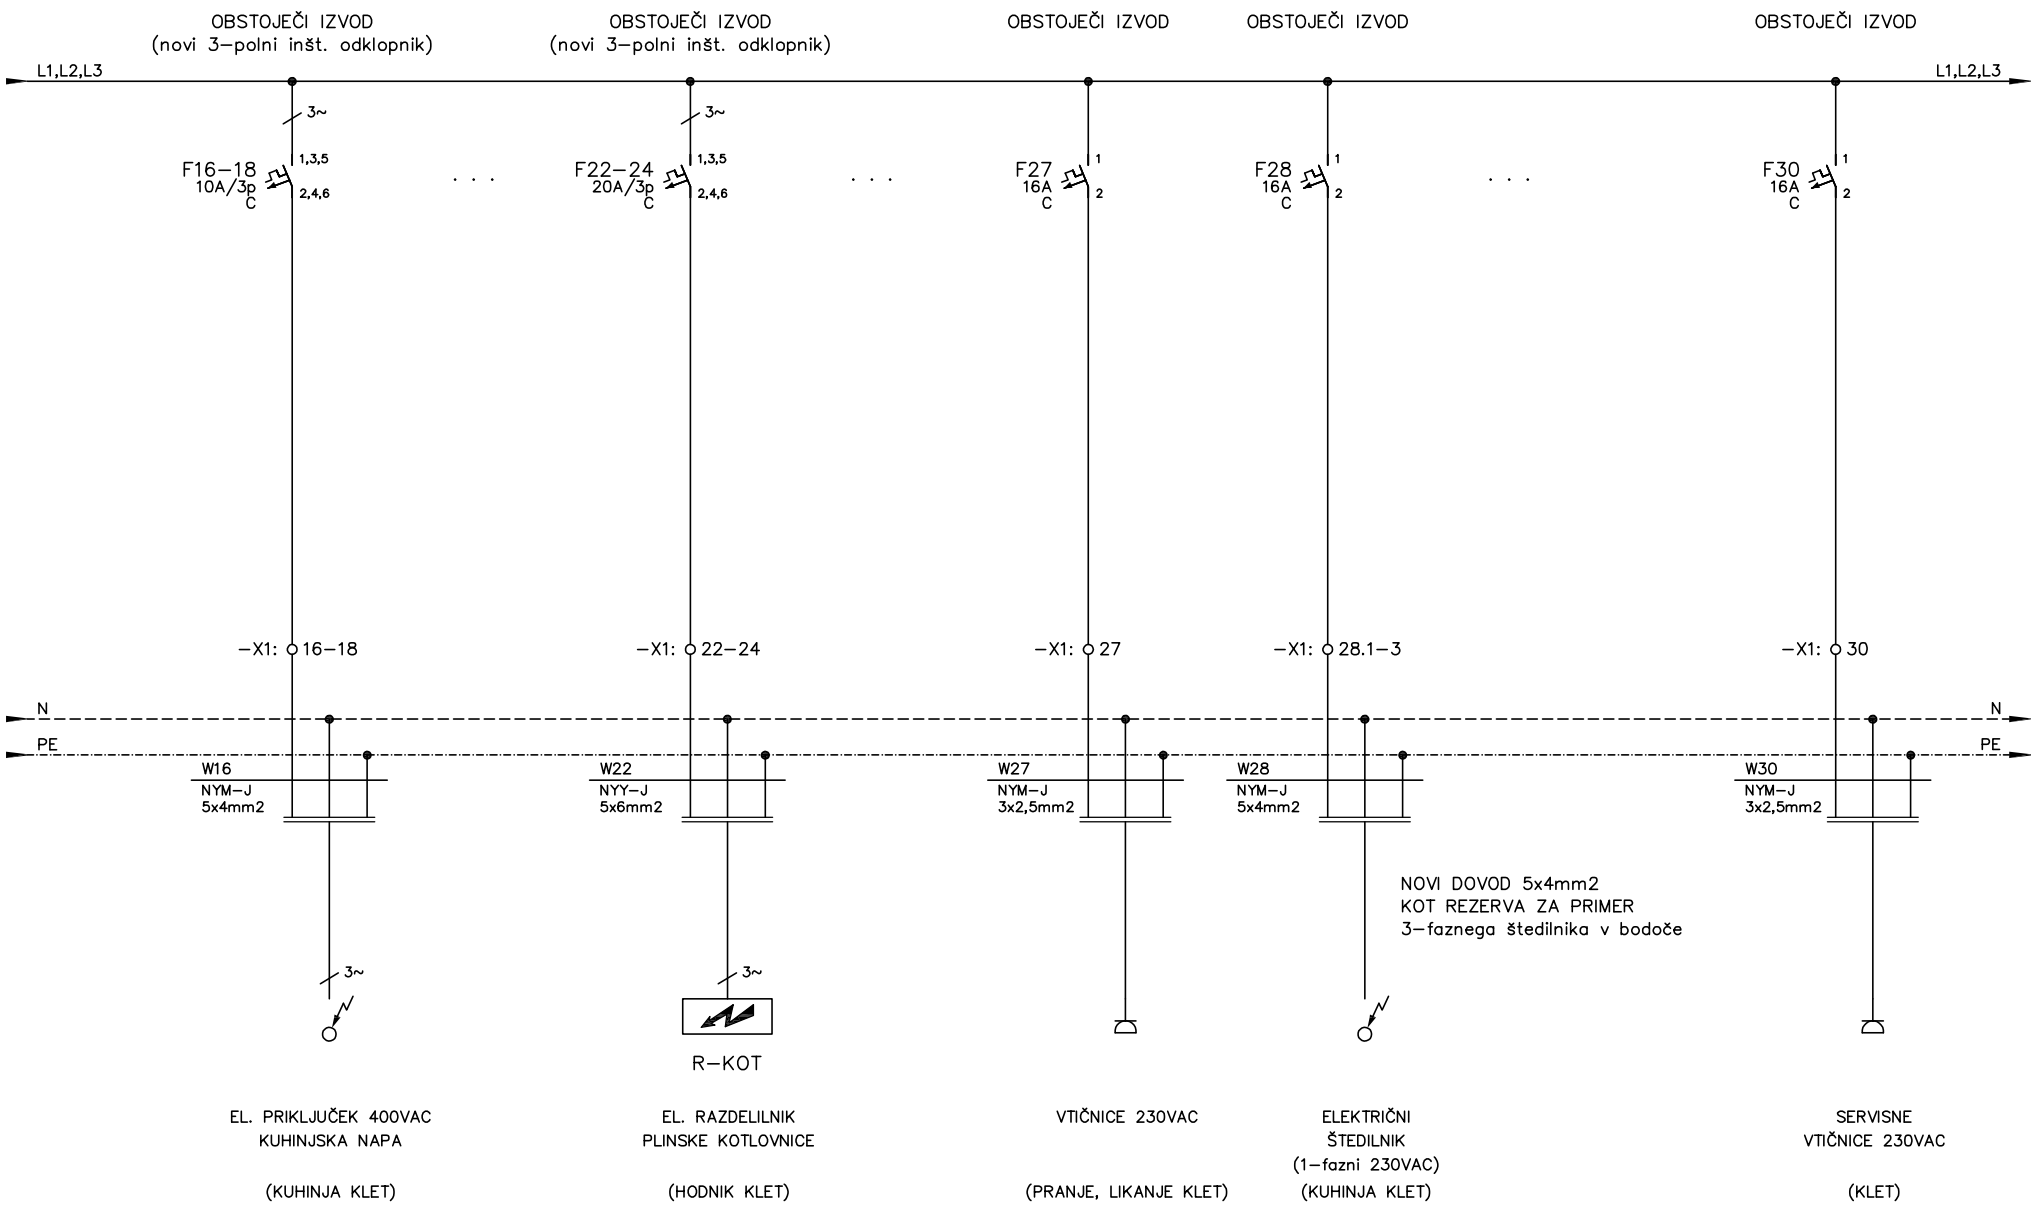

faza: PZI			datum	junij 2015	CŠOD – CENTER ŠOLSKIH IN OBŠOLSKIH DEJAVNOSTI Frankopanska 9, 1000 Ljubljana	ELsist info@elsist.si I www.elsist.si Inženirske storitve in tehnično svetovanje, Tomaž Mikic s.p., Ravne na Kor. - Maribor - SI	DOM AJDA Libeliška Gora 34, 2372 Libeliče	risba: vezalne sheme el. razdelilnika R1	=
			odg. proj.	Tomaž MIKIC u.d.i.e.					+ R1
			projektant	Tomaž MIKIC u.d.i.e.				št. projekta: A-06-3-2015 / št. načrta: 11/14-15-E / št. risbe: S.10	stran 2
revizija	datum	spremenil	preveril		investitor	projektant	objekt		strani 5

0	1	2	3	4	5	6	7	8	9

Sistem TN-S, 3x230/400V, 50Hz

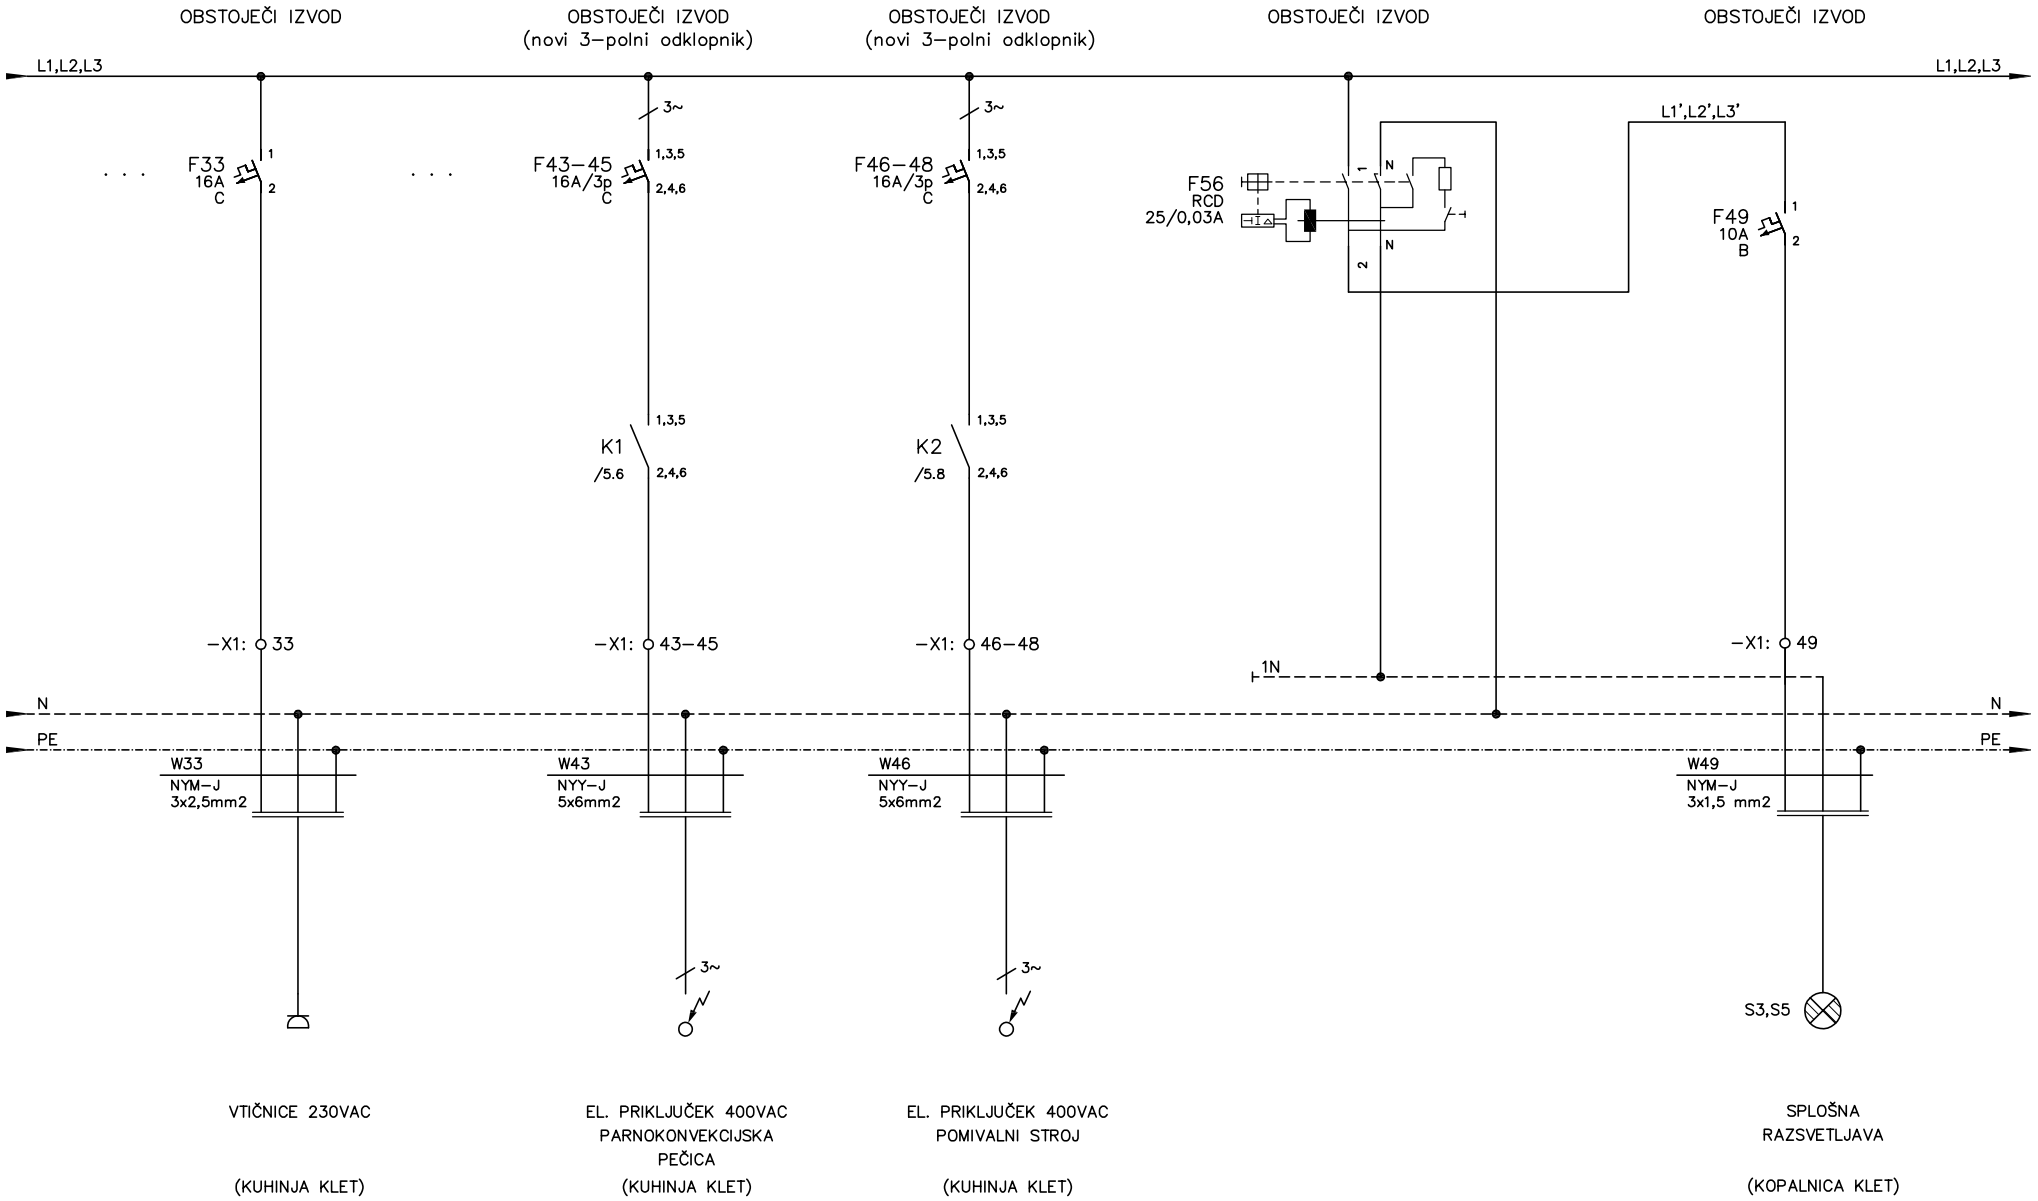

VTIČNICE 230VAC

(KUHINJA KLET)

EL. PRIKLJUČEK 400VAC
PARNOKONVEKCIJSKA
PEČICA

(KUHINJA KLET)

EL. PRIKLJUČEK 400VAC
POMIVALNI STROJ

(KUHINJA KLET)


SPLOŠNA
RAZSVETLJAVA

(KOPALNICA KLET)

faza: PZI			datum	junij 2015	CŠOD – CENTER ŠOLSKIH IN OBŠOLSKIH DEJAVNOSTI Frankopanska 9, 1000 Ljubljana	ELsist info@elsist.si I www.elsist.si Inženirske storitve in tehnično svetovanje, Tomaž Mikic s.p., Ravne na Kor. - Maribor - SI	DOM AJDA Libeliška Gora 34, 2372 Libeliče	risba: vezalne sheme el. razdelilnika R1	=
			odg. proj.	Tomaž MIKIC u.d.i.e.					+ R1
			projektant	Tomaž MIKIC u.d.i.e.				št. projekta: A-06-3-2015 / št. načrta: 11/14-15-E / št. risbe: S.10	stran 3
revizija	datum	spremenil	preveril		investitor	projektant	objekt		strani 5

0	1	2	3	4	5	6	7	8	9

Sistem TN-S, 3x230/400V, 50Hz

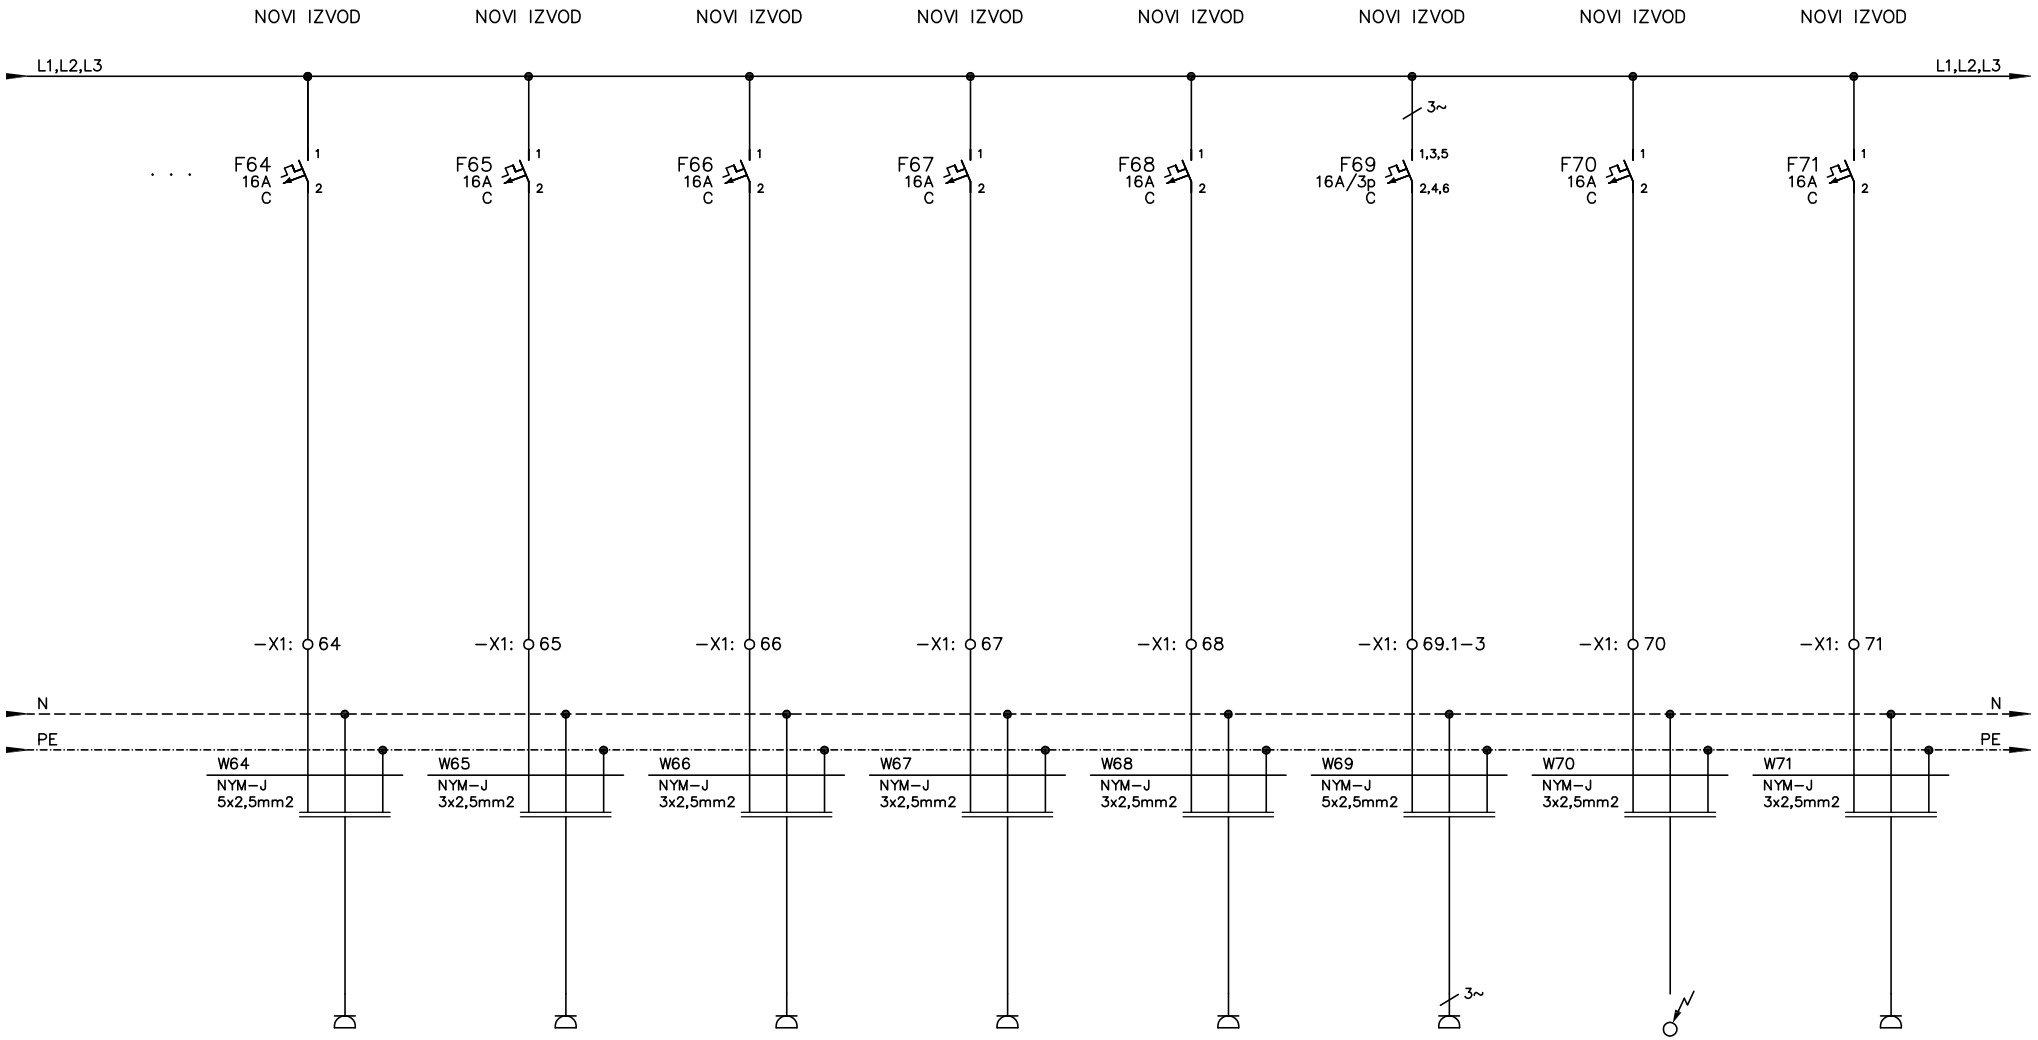


VTIČNICE 230VAC HLADILNE OMARE 1 (PRIPRAVA ZELENJAVE) (KLET)	VTIČNICE 230VAC HLADILNE OMARE 2 (HODNIK) (KLET)	VTIČNICE 230VAC HLADILNE OMARE 3 (PRIPRAVA MESA) (KLET)	VTIČNICE 230VAC (PRIPRAVA ZELENJAVE) (KLET)	VTIČNICE 230VAC (PRIPRAVA MESA) (KLET)	VTIČNICA 400VAC UNIVERZALNI STROJ (PRIPRAVA MESA) (KLET)	EL. PRIKLJUČEK 230VAC EL. TOPLOVODNA KOPEL (KUHINJA) (KLET)	VTIČNICE 230VAC PISALNA MIZA, TEHTNICA (HODNIK) (KLET)		

faza: PZI			datum	junij 2015	CŠOD – CENTER ŠOLSKIH IN OBŠOLSKIH DEJAVNOSTI Frankopanska 9, 1000 Ljubljana	ELsist info@elsist.si I www.elsist.si Inženirske storitve in tehnično svetovanje, Tomaž Mikic s.p., Ravne na Kor. - Maribor - SI	DOM AJDA Libeliška Gora 34, 2372 Libeliče	risba: vezalne sheme el. razdelilnika R1	=
			odg. proj.	Tomaž MIKIC u.d.i.e.					+ R1
			projektant	Tomaž MIKIC u.d.i.e.				št. projekta: A-06-3-2015 / št. načrta: 11/14-15-E / št. risbe: S.10	stran 4
revizija	datum	spremenil	preveril		investitor	projektant	objekt		strani 5

0	1	2	3	4	5	6	7	8	9

Sistem TN-S, 3x230/400V, 50Hz

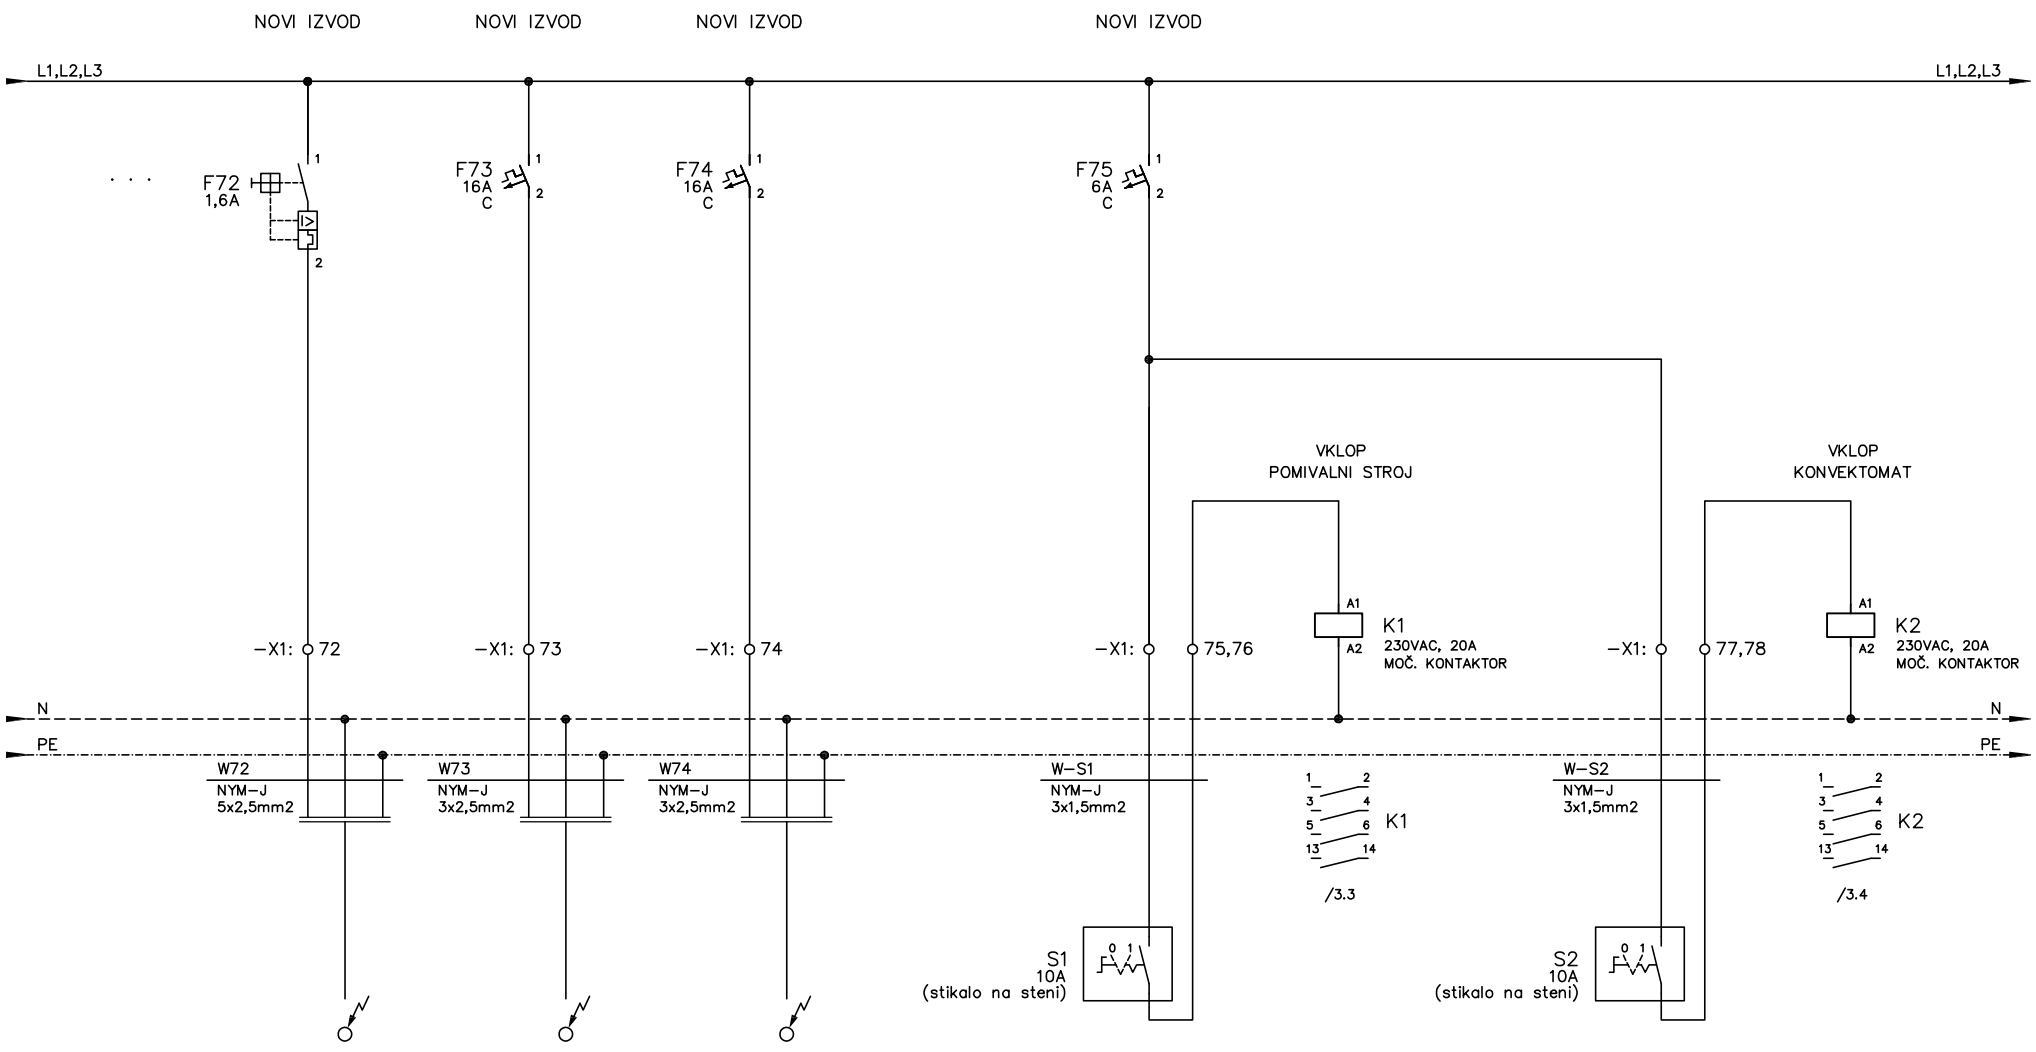

EL.PRIKLJUČEK 230VAC
VENTILATOR

(KUHINJA)
(KLET)

EL.PRIKLJUČEK 230VAC
EL. ROLO 1,2

(IZDAJA−SPREJEM HRANE)
(KLET)

EL.PRIKLJUČEK 230VAC
OMARICA ZA
VODOMERNI JAŠEK

(HODNIK)
(KLET)

STIKALO ZA VKLOP
POMIVALNEGA STROJA

(KUHINJA)
(KLET)


STIKALO ZA VKLOP
KONVEKTOMATA

(KUHINJA)
(KLET)

faza: PZI			datum	junij 2015	CŠOD – CENTER ŠOLSKIH IN OBŠOLSKIH DEJAVNOSTI Frankopanska 9, 1000 Ljubljana	ELsist info@elsist.si I www.elsist.si Inženirske storitve in tehnično svetovanje, Tomaž Mikic s.p., Ravne na Kor. - Maribor - SI	DOM AJDA Libeliška Gora 34, 2372 Libeliče	risba: vezalne sheme el. razdelilnika R1		=
			odg. proj.	Tomaž MIKIC u.d.i.e.						+ R1
			projektant	Tomaž MIKIC u.d.i.e.				št. projekta: A-06-3-2015	št. načrta: 11/14-15-E	št. risbe: S.10
revizija	datum	spremenil	preveril		investitor	projektant	objekt			strani 5

0	1	2	3	4	5	6	7	8	9


Sistem TN-S, 3x230/400V, 50Hz

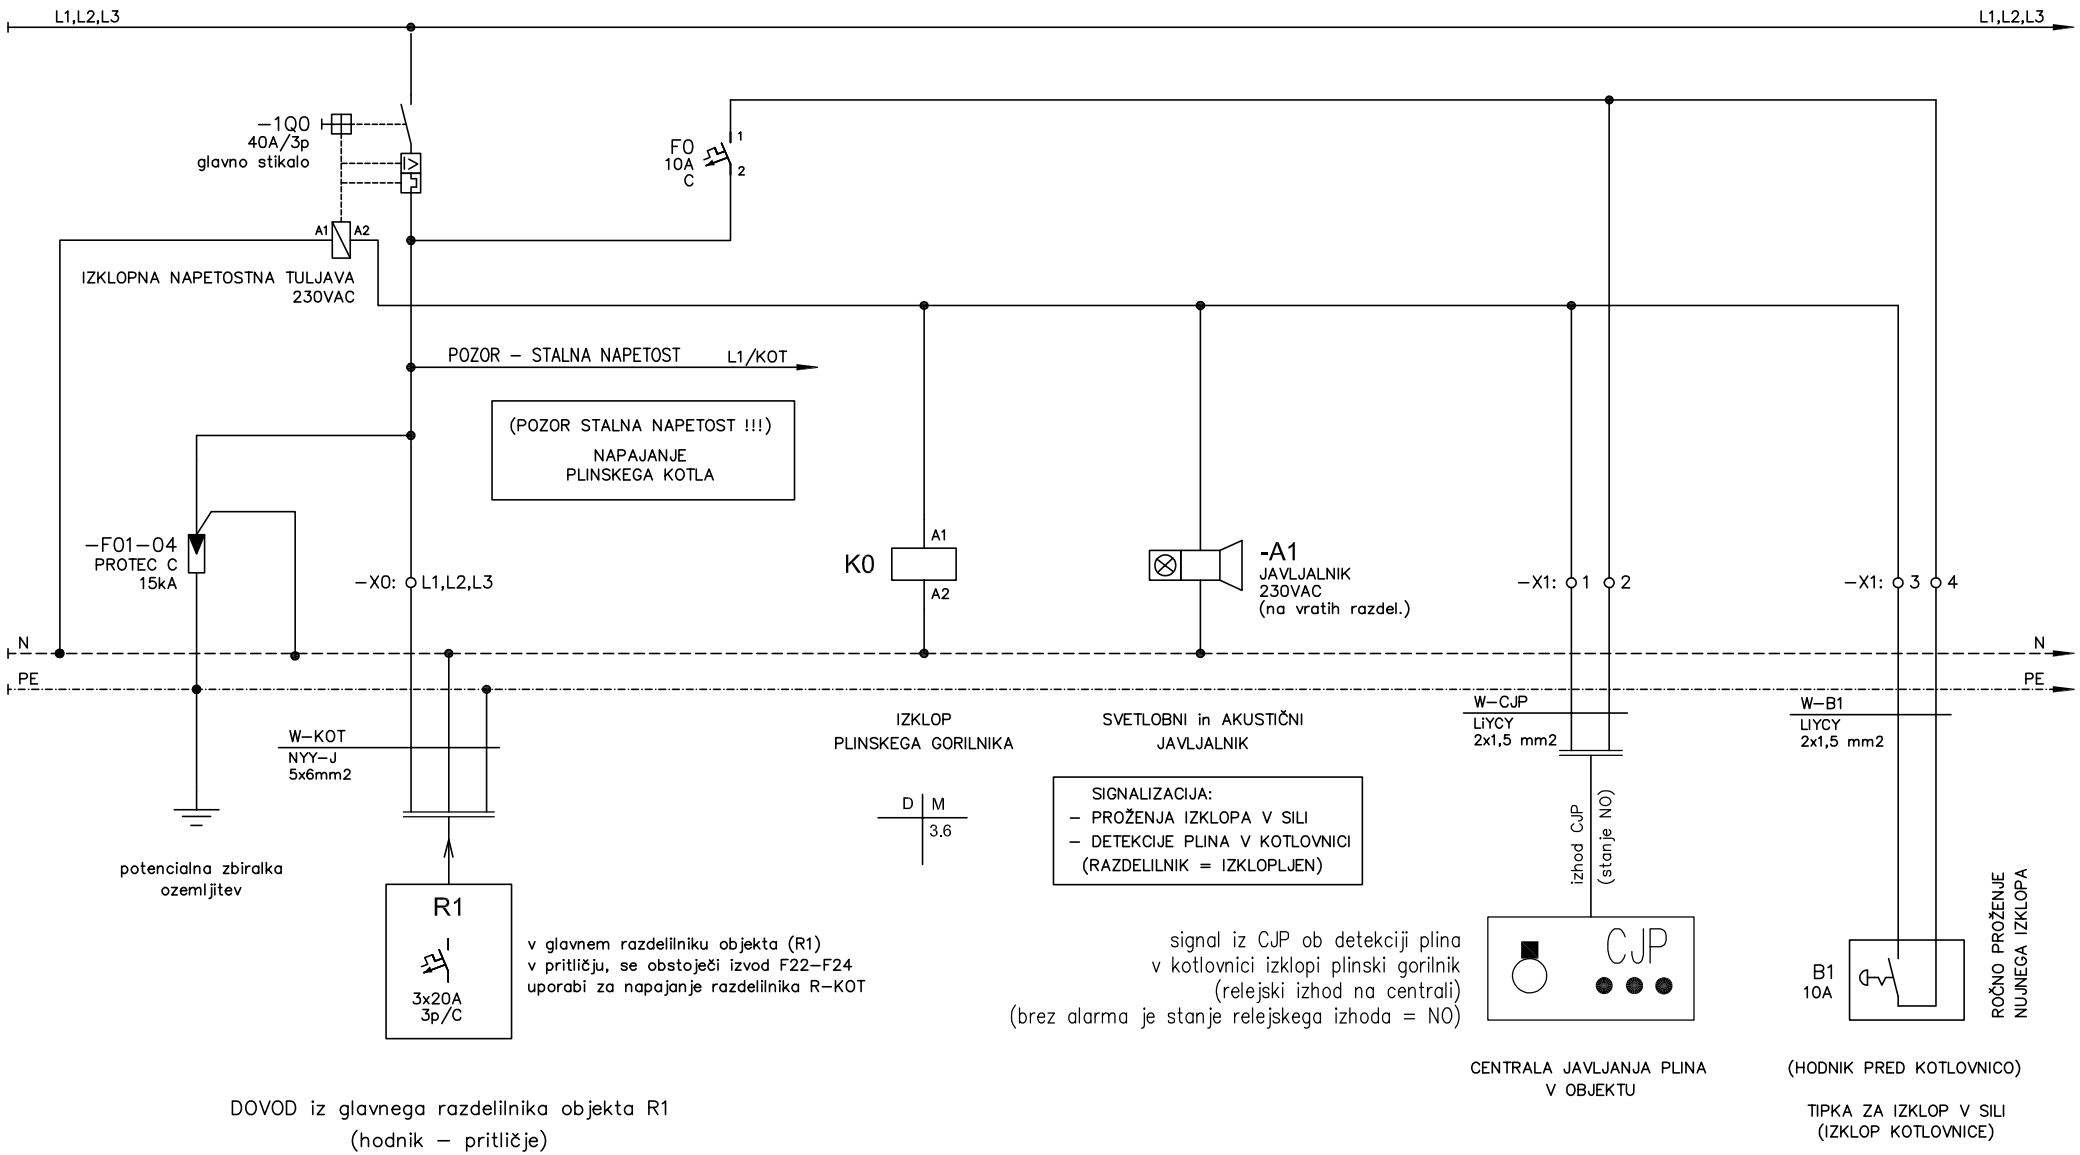

faza: PZI			datum	junij 2015	CŠOD – CENTER ŠOLSKIH IN OBŠOLSKIH DEJAVNOSTI Frankopanska 9, 1000 Ljubljana	ELsist info@elsist.si I www.elsist.si Inženirske storitve in tehnično svetovanje, Tomaž Mikic s.p., Ravne na Kor. - Maribor - SI	DOM AJDA Libeliška Gora 34, 2372 Libeliče	risba vezalne sheme el. razdelilnika R-KOT		= + R-KOT
			odg. proj.	Tomaž MIKIC u.d.i.e.						
			projektant	Tomaž MIKIC u.d.i.e.				št. projekta A-06-3-2015	št. načrta 11/14-15-E	št. risbe S.20
revizija	datum	spremenil	preveril		investitor	projektant	objekt			strani 3

0	1	2	3	4	5	6	7	8	9


Sistem TN-S, 3x230/400V, 50Hz

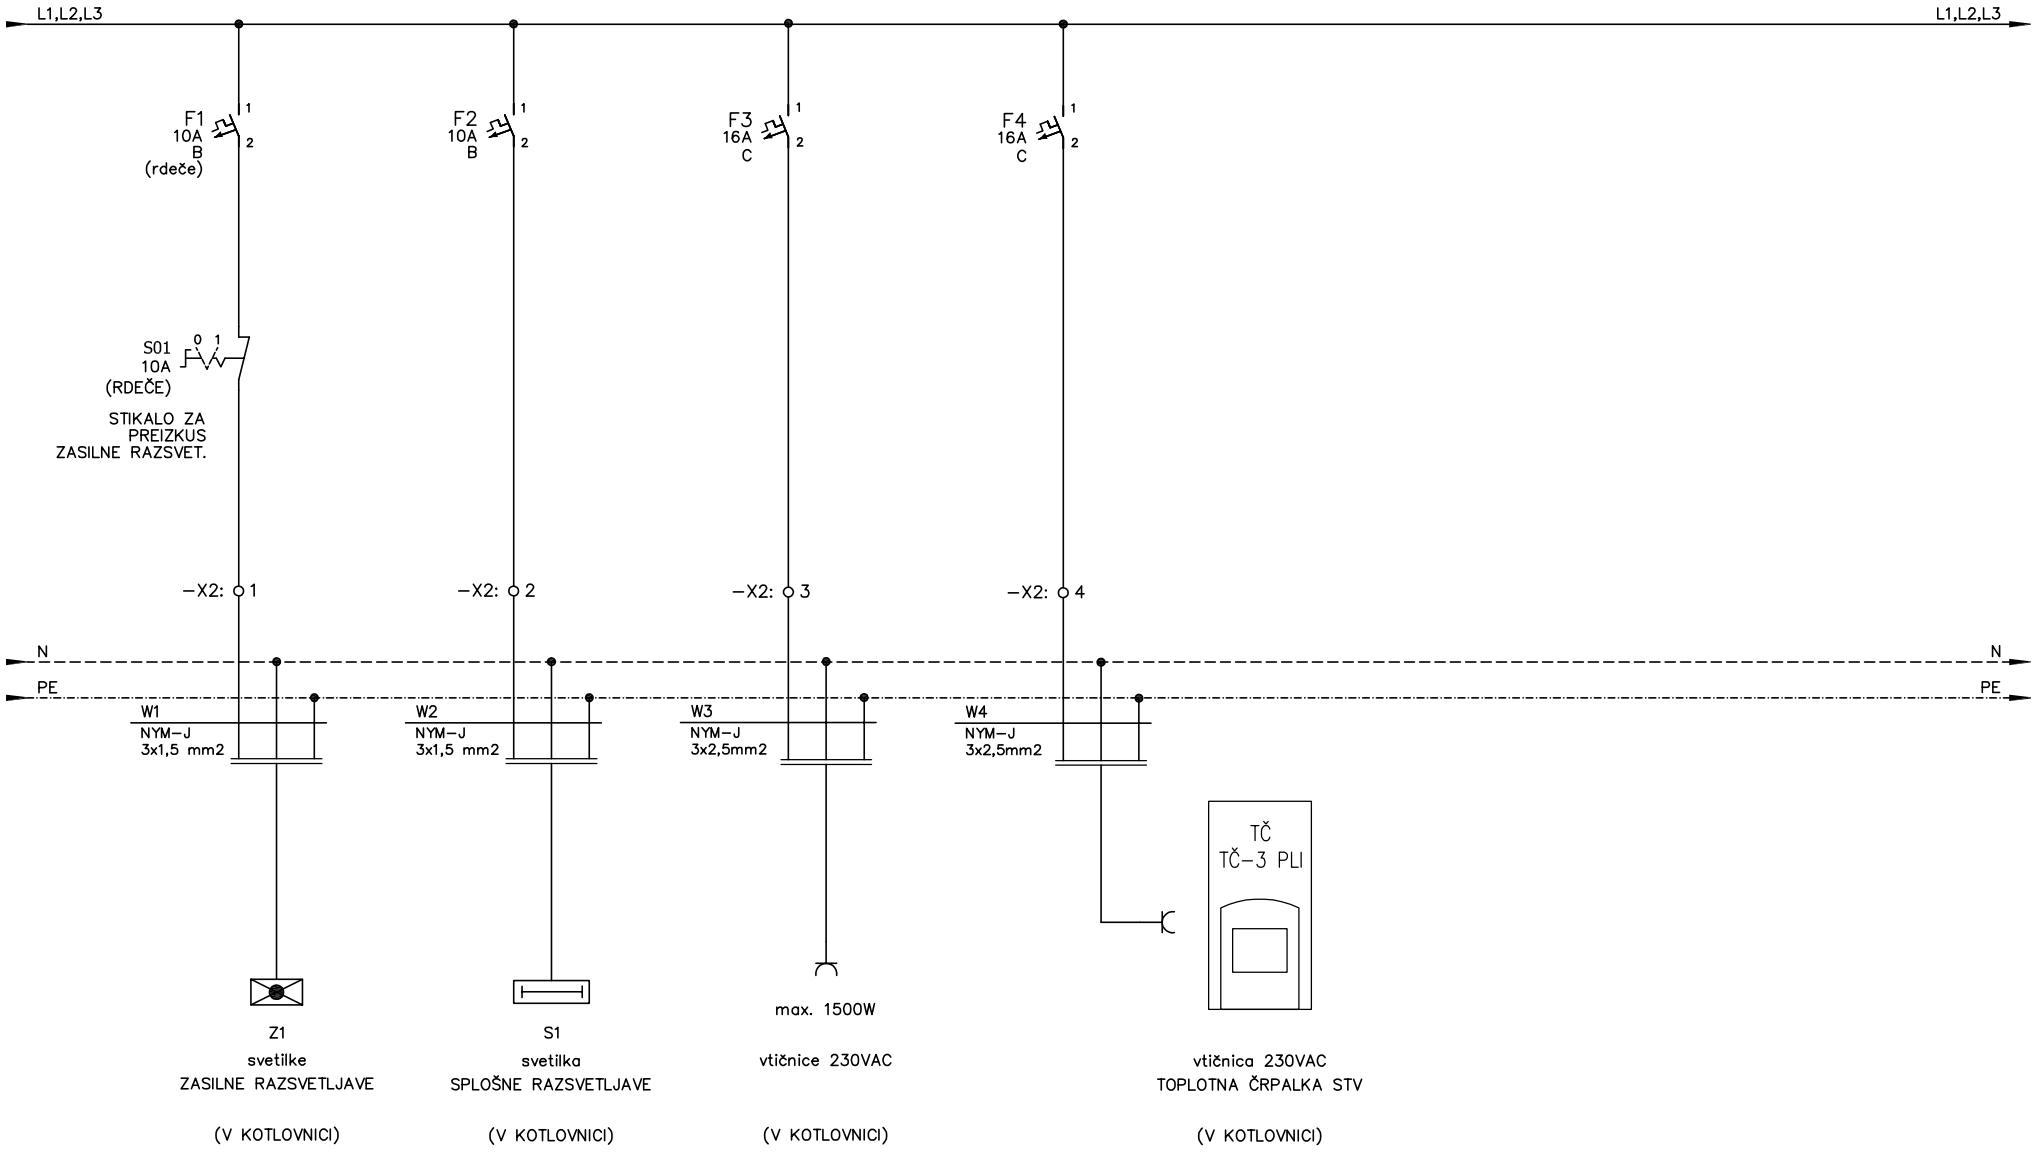


faza: PZI			datum	junij 2015	CŠOD – CENTER ŠOLSKIH IN OBŠOLSKIH DEJAVNOSTI Frankopanska 9, 1000 Ljubljana	ELsist info@elsist.si I www.elsist.si Inženirske storitve in tehnično svetovanje, Tomaž Mikic s.p., Ravne na Kor. - Maribor - SI	DOM AJDA Libeliška Gora 34, 2372 Libeliče	risba: vezalne sheme el. razdelilnika R-KOT	=
			odg. proj.	Tomaž MIKIC u.d.i.e.					+ R-KOT
			projektant	Tomaž MIKIC u.d.i.e.				št. projekta: A-06-3-2015 / št. načrta: 11/14-15-E / št. risbe: S.20	stran 2
revizija	datum	spremenil	preveril		investitor	projektant	objekt		strani 3

0	1	2	3	4	5	6	7	8	9

Sistem TN-S, 3x230/400V, 50Hz

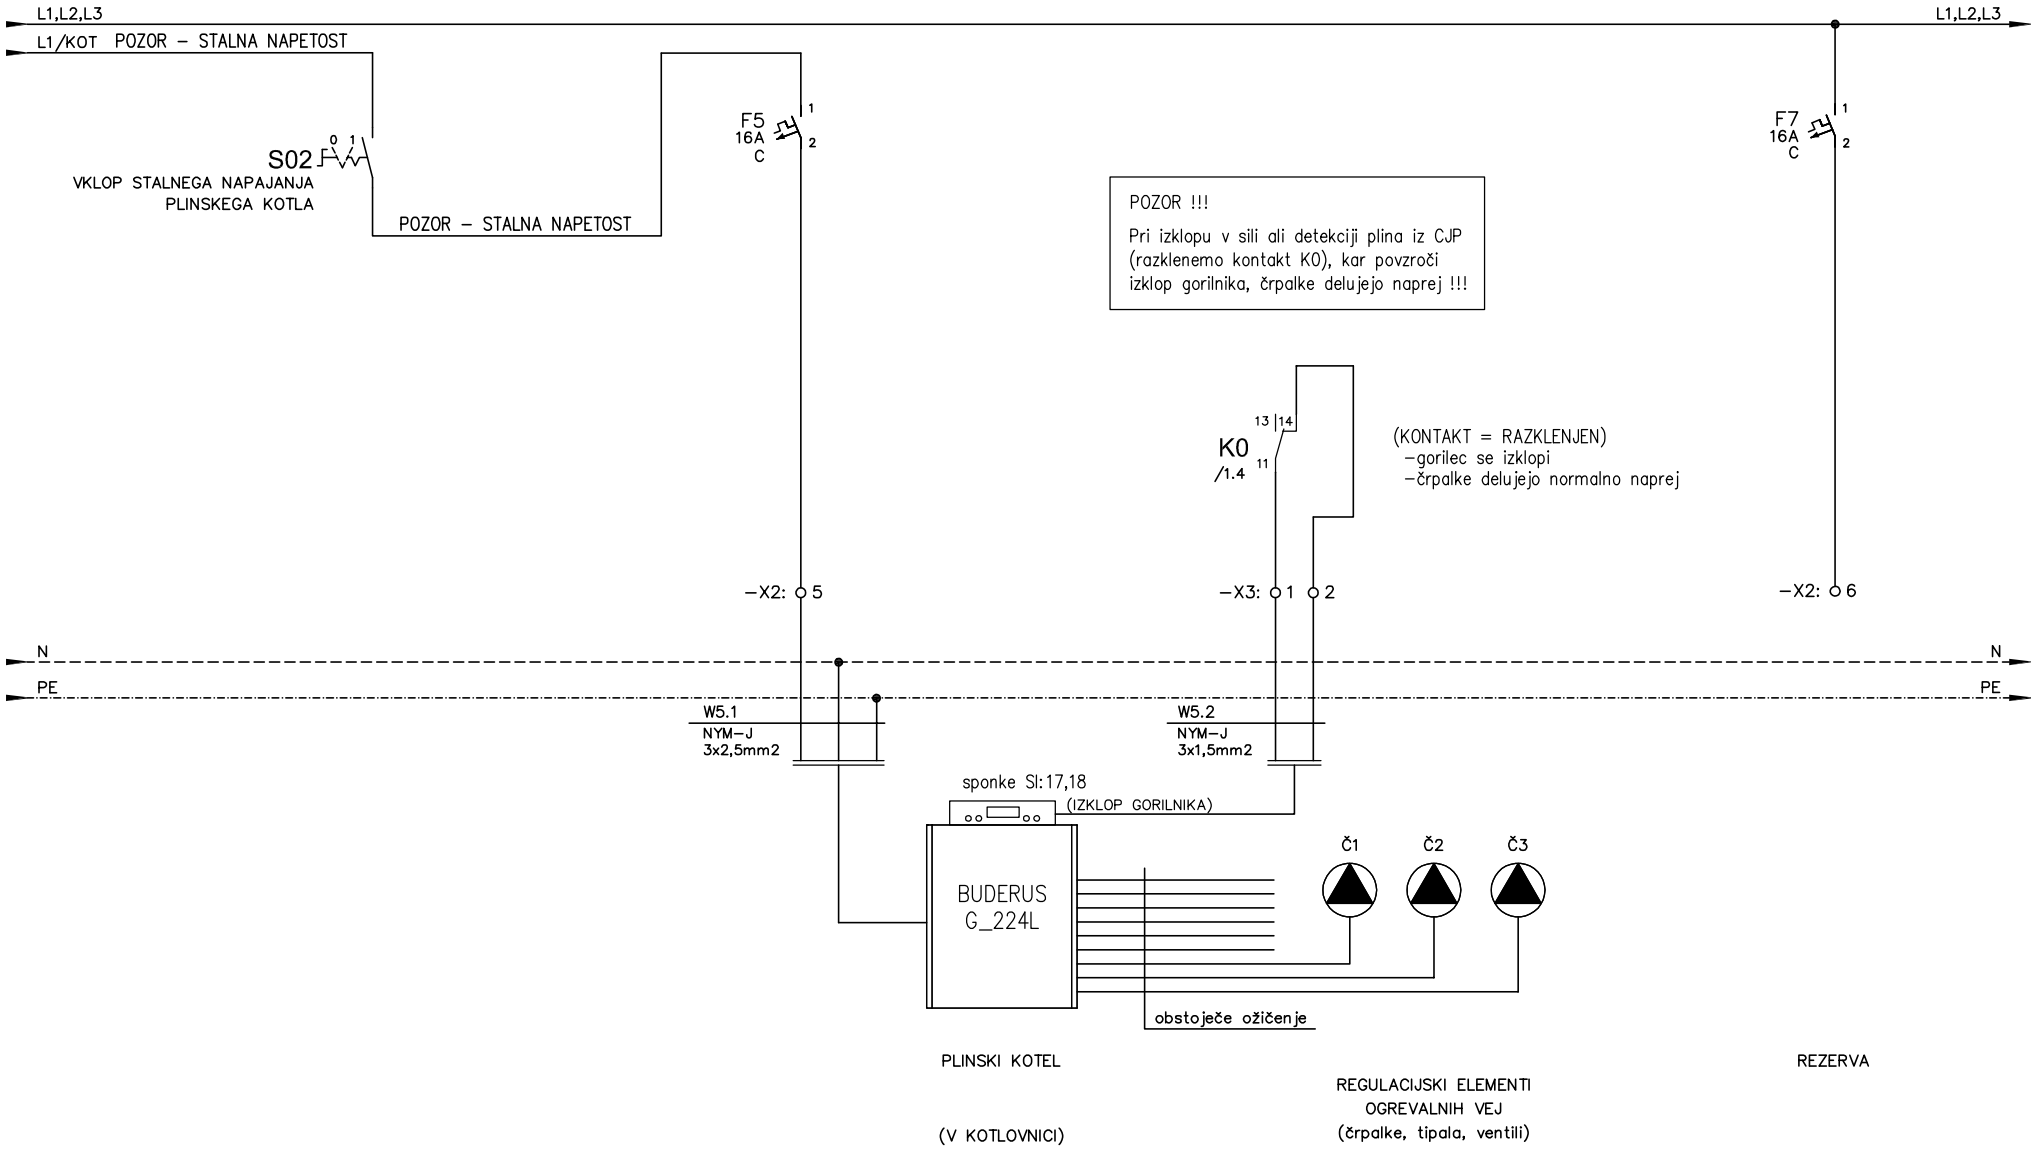

faza: PZI			datum	junij 2015	CŠOD – CENTER ŠOLSKIH IN OBŠOLSKIH DEJAVNOSTI Frankopanska 9, 1000 Ljubljana	ELsist info@elsist.si I www.elsist.si Inženirske storitve in tehnično svetovanje, Tomaž Mikic s.p., Ravne na Kor. - Maribor - SI	DOM AJDA Libeliška Gora 34, 2372 Libeliče	risba	vezalne sheme el. razdelilnika R-KOT		=	
			odg. proj.	Tomaž MIKIC u.d.i.e.							+ R-KOT	
			projektant	Tomaž MIKIC u.d.i.e.				št. projekta	št. načrta	št. risbe	stran	3
revizija	datum	spremenil	preveril		investitor	projektant	objekt	A-06-3-2015	11/14-15-E	S.20	strani	3

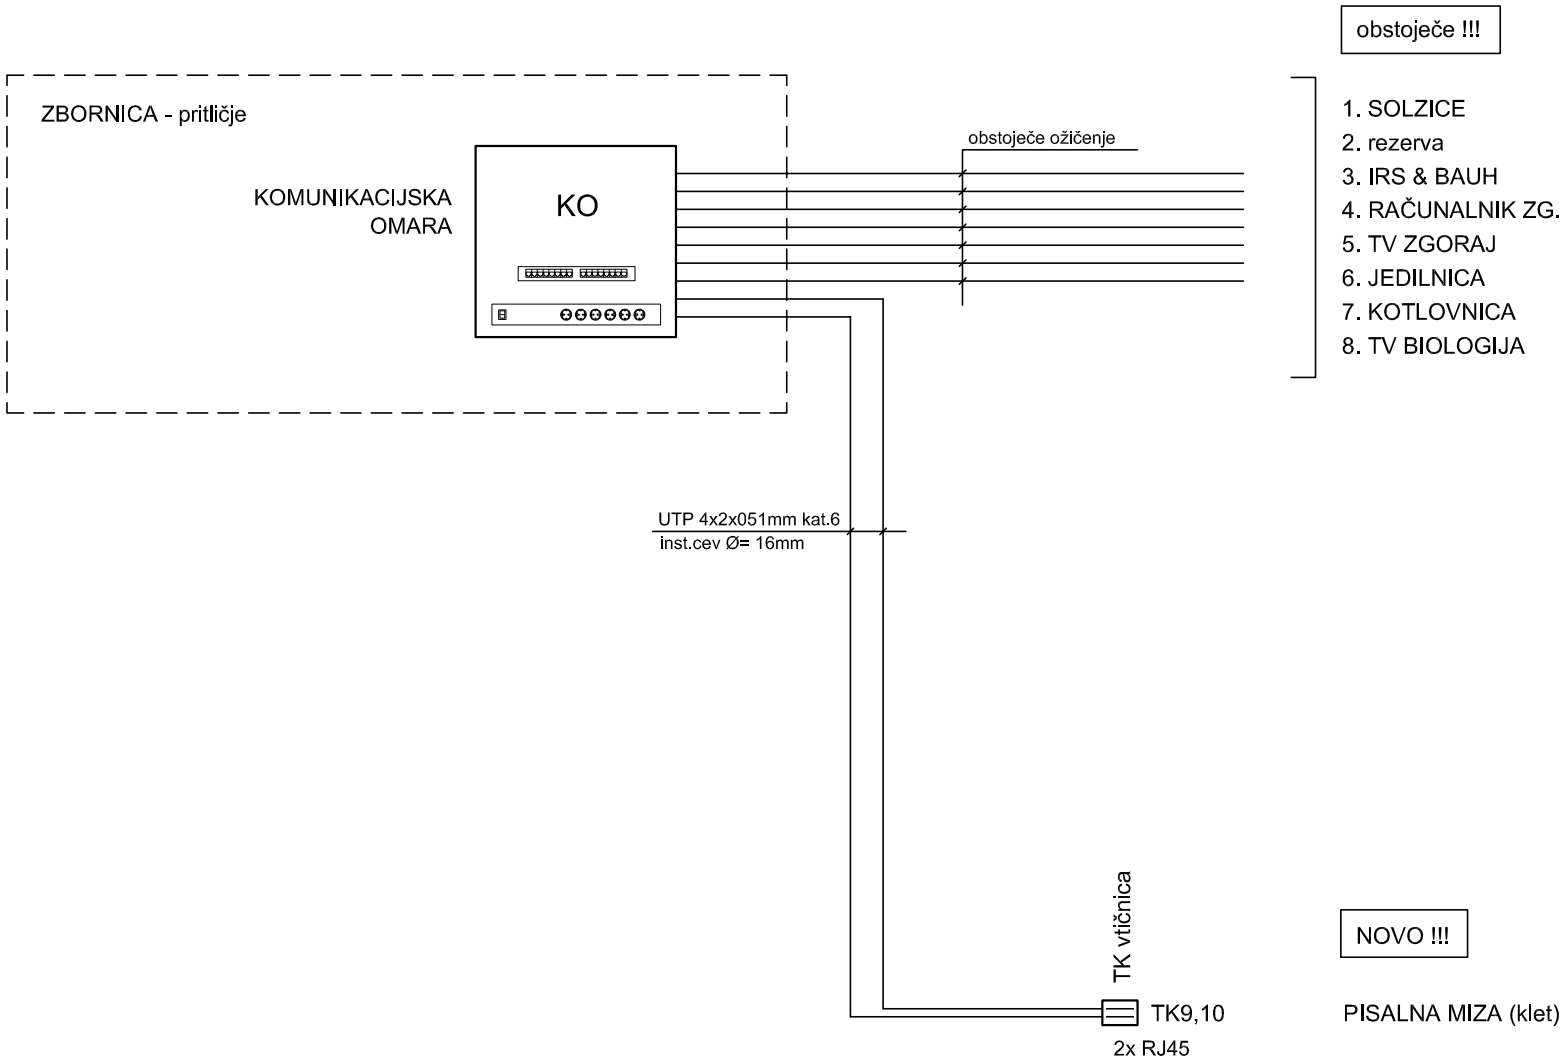

faza: PZI			datum	junij 2015	CŠOD – CENTER ŠOLSKIH IN OBŠOLSKIH DEJAVNOSTI Frankopanska 9, 1000 Ljubljana	ELsist info@elsist.si I www.elsist.si Inženirske storitve in tehnično svetovanje, Tomaž Mikic s.p., Ravne na Kor. - Maribor - SI	DOM AJDA Libeliška Gora 34, 2372 Libeliče	risba: shema TK RAZVODA			=
			odg. proj.	Tomaž MIKIC u.d.i.e.							+
			projektant	Tomaž MIKIC u.d.i.e.				št. projekta: A-06-3-2015	št. načrta: 11/14-15-E	št. risbe: S.30	stran 1
revizija	datum	spremenil	preveril		investitor	projektant	objekt				strani 1