
Tomaz administrator
TLORISI ELEKTRO - OBJEKT AJDA - PZI (novo).dwg
0.629 x 0.297 0.19m2

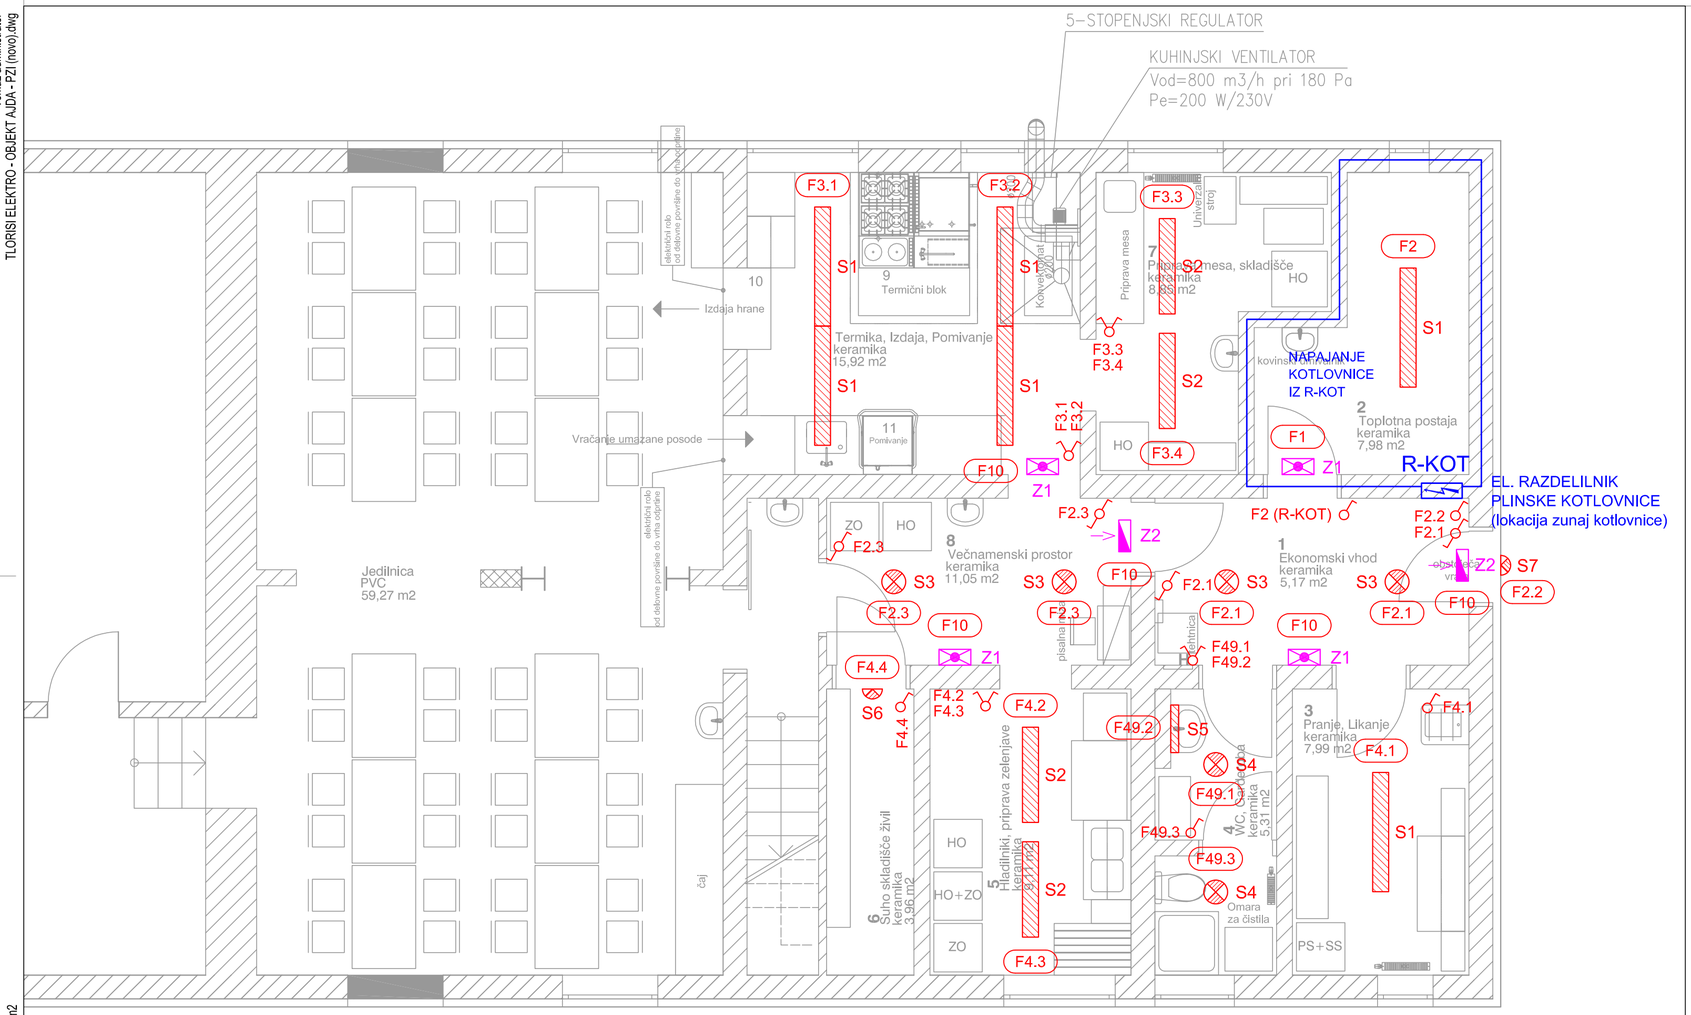

simbol	opis
	svetilka okrogla FLUO/LED, nadgradna
	svetilka linijska FLUO/LED, nadgradna
	namenska varnostna svetilka
	smer evakuacije – znak 1,2 (piktogram)
	stikalo – navadno
	stikalo – serijsko
	stikalo – menjalno
	električni razdelilnik

OPOMBA:

Vsi el. porabniki v kleti se direktno napajajo iz glavnega el. razdelilnika objekta (R1) iz pritličja


Vsi porabniki plinske kotlovnice se napajajo iz novega el. razdelilnika kotlovnice (R-KOT)

...	...	...	
spremembe	opis spremembe	datum	podpis

izvajalec: ELSIST info@elsist.si I www.elsist.si Inženirske storitve in tehnično svetovanje, Tomaž Mikic s.p. Javornik 46, 2390 Ravne na Koroškem - SI PE: Partizanska cesta 5, 2000 Maribor - SI	podizvajalec:

investitor:	**CŠOD – CENTER ŠOLSKIH IN OBŠOLSKIH DEJAVNOSTI Frankopanska 9, 1000 Ljubljana**		vrsta načrta:	**NAČRT ELEKTRIČNIH INŠTALACIJ IN ELEKTRIČNE OPREME**
uporabnik:			objekt:	**DOM AJDA Libeliška Gora 34 2372 Libeliče**
	ime in priimek	ID št.		
odgovorni vodja projekta:	**Miloš JEFTIČ, univ.dipl.inž.arh.**	**A-1237**	risba:	**TLORIS KLETI RAZSVETLJAVA**
odgovorni projektant:	**Tomaž MIKIC, univ.dipl.inž.el.**	**E-1972**		
projektant:	**Tomaž MIKIC, univ.dipl.inž.el.**	**E-1972**	št. projekta:	**A-06-3-2015** datum: **junij 2015**
			št. načrta:	**11/14-15-E** faza: **PZI**
kontroliral:	podpis		merilo:	**1:50** št. risbe: **4.1**

Tomaz administrator
TLORISI ELEKTRO - OBJEKT AJDA - PZI (novo).dwg

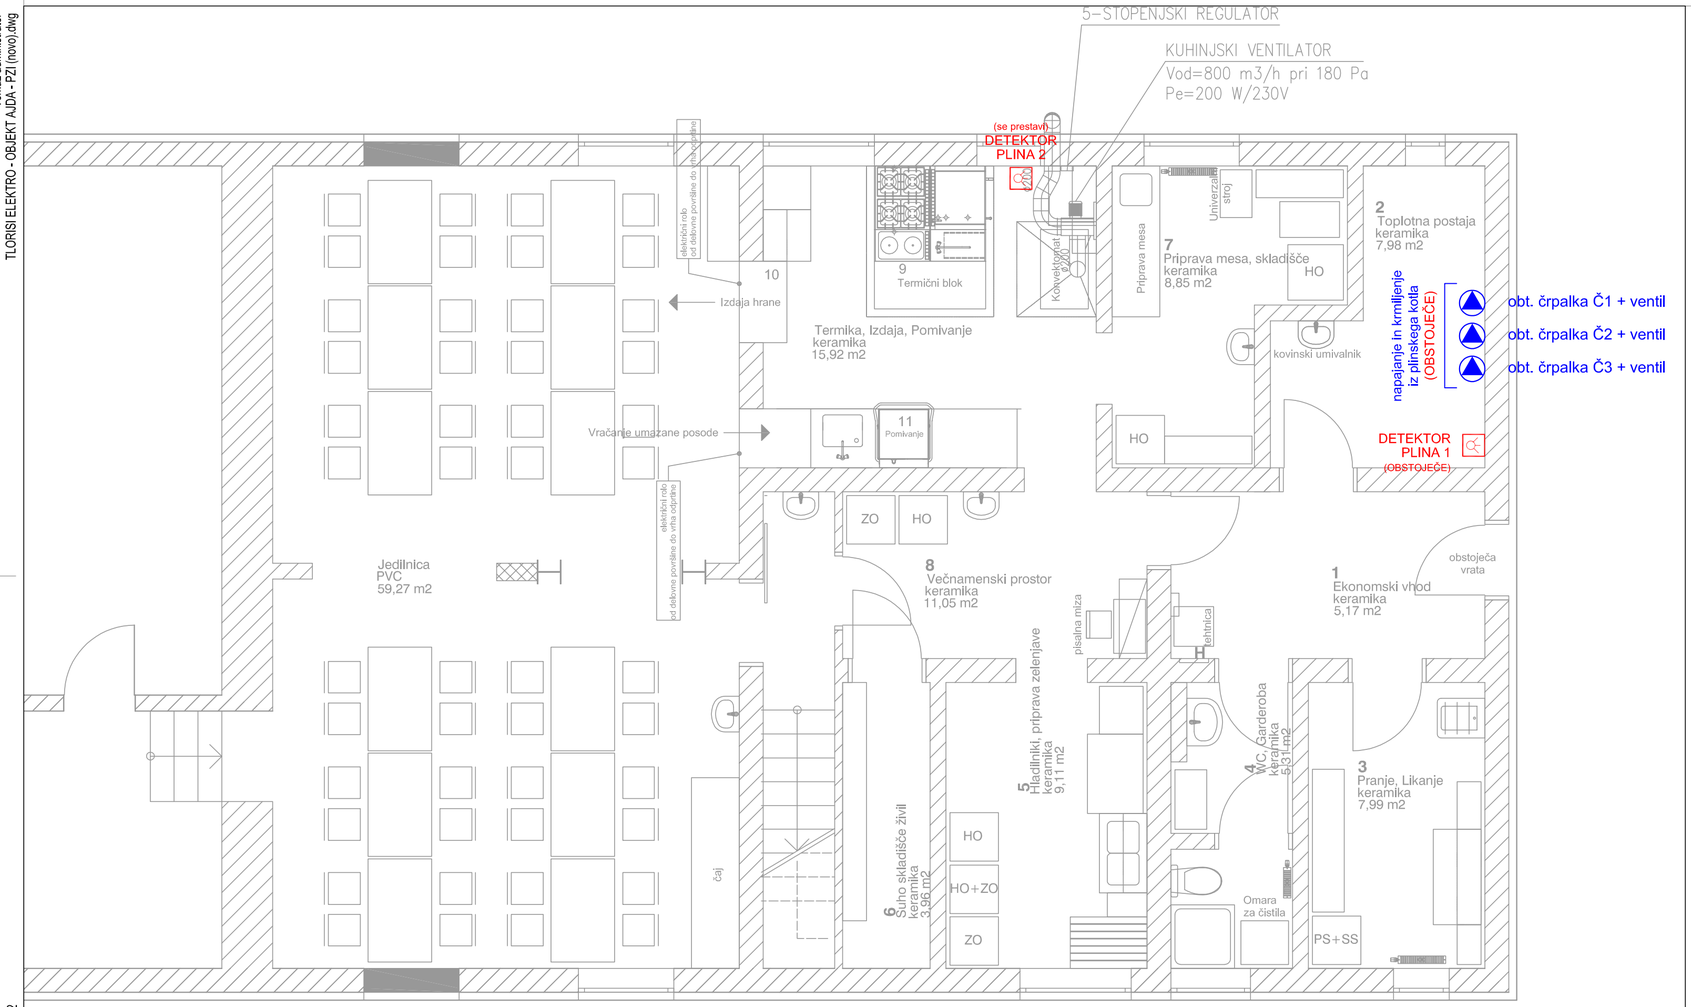

simbol	opis
	vtičnica 230VAC
	3x vtičnica 230VAC
	vtičnica 230VAC – s pokrovom IP44
	vtičnica 400VAC – s pokrovom IP44
	1f. priključek 230VAC
	tipka izklop v sili
	dodatna zbiralka izenačitve potenciala
	TK priključnica, univerzalna RJ45 – dvojna
	TK priključnica, univerzalna RJ45 – enojna
	električni razdelilnik

OPOMBA:

Vsi el. porabniki v kleti se direktno napajajo iz glavnega el. razdelilnika objekta (R1) iz pritličja


Vsi porabniki plinske kotlovnice se napajajo iz novega el. razdelilnika kotlovnice (R-KOT)

...	...	...	
spremembe	opis spremembe	datum	podpis

izvajalec: ELSIST info@elsist.si I www.elsist.si Inženirske storitve in tehnično svetovanje, Tomaž Mikic s.p. Javornik 46, 2390 Ravne na Koroškem - SI PE: Partizanska cesta 5, 2000 Maribor - SI	podizvajalec:

investitor:	**CŠOD – CENTER ŠOLSKIH IN OBŠOLSKIH DEJAVNOSTI Frankopanska 9, 1000 Ljubljana**		vrsta načrta:	**NAČRT ELEKTRIČNIH INŠTALACIJ IN ELEKTRIČNE OPREME**
uporabnik:			objekt:	**DOM AJDA Libeliška Gora 34 2372 Libeliče**
	ime in priimek	ID št.		
odgovorni vodja projekta:	**Miloš JEFTIČ, univ.dipl.inž.arh.**	**A-1237**	risba:	**TLORIS KLETI - MOČ obstoječe stanje ki se ohrani**
odgovorni projektant:	**Tomaž MIKIC, univ.dipl.inž.el.**	**E-1972**		
projektant:	**Tomaž MIKIC, univ.dipl.inž.el.**	**E-1972**	št. projekta:	**A-06-3-2015** datum: **junij 2015**
			št. načrta:	**11/14-15-E** faza: **PZI**
kontroliral:	podpis		merilo:	**1:50** št. risbe: **4.2**

0.629 x 0.297 0.19m2

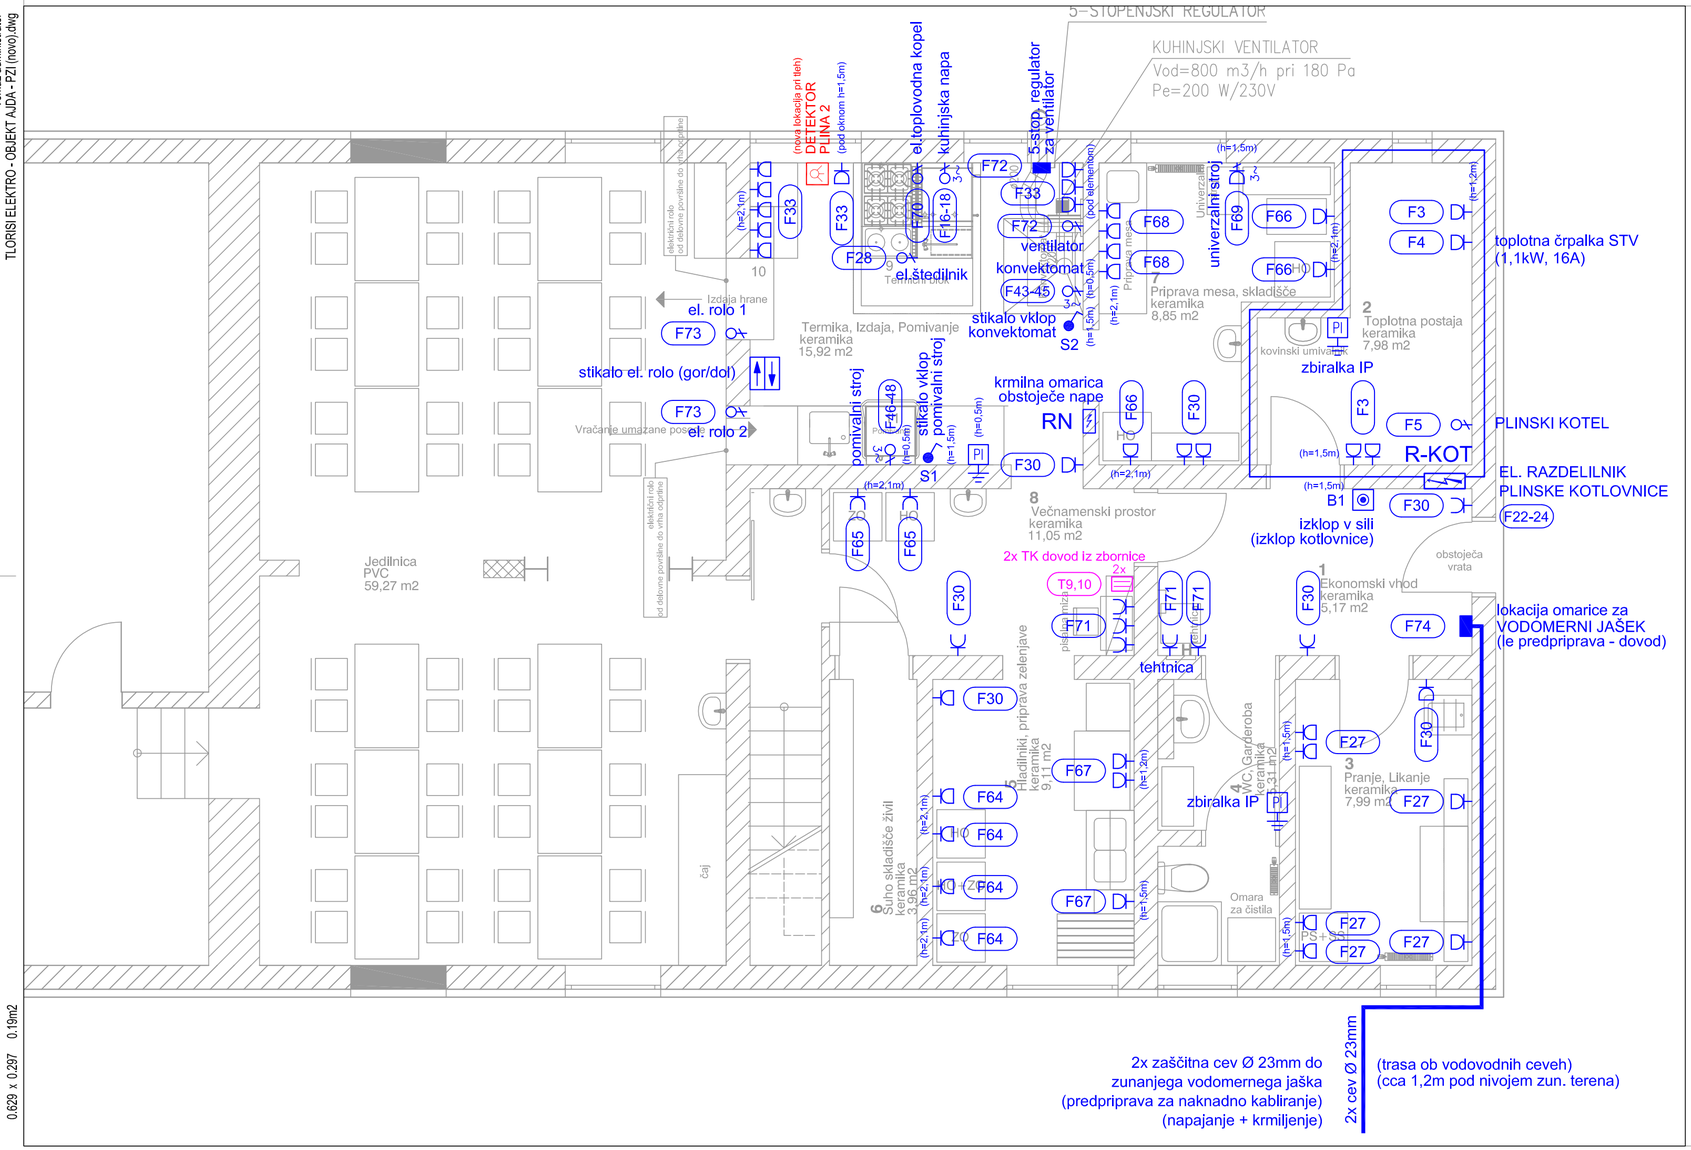

simbol	opis
	vtičnica 230VAC
	3x vtičnica 230VAC
	vtičnica 230VAC – s pokrovom IP44
	vtičnica 400VAC – s pokrovom IP44
	1f. priključek 230VAC
	tipka izklop v sili
PI	dodatna zbiralka izenačitve potenciala
	TK priključnica, univerzalna RJ45 – dvojna
	TK priključnica, univerzalna RJ45 – enojna
	električni razdelilnik

OPOMBA:

Vsi el. porabniki v kleti se direktno napajajo iz glavnega el. razdelilnika objekta (R1) iz pritličja

Vsi porabniki plinske kotlovnice se napajajo iz novega el. razdelilnika kotlovnice (R-KOT)


...	...	...	
spremembe	opis spremembe	datum	podpis

izvajalec:	podizvajalec:

elsist info@elsist.si I www.elsist.si
Inženirske storitve in tehnično svetovanje, Tomaž Mikic s.p.
Javornik 46, 2390 Ravne na Koroškem - SI
PE: Partizanska cesta 5, 2000 Maribor - SI

investitor:	**CŠOD – CENTER ŠOLSKIH IN OBŠOLSKIH DEJAVNOSTI Frankopanska 9, 1000 Ljubljana**		vrsta načrta:	**NAČRT ELEKTRIČNIH INŠTALACIJ IN ELEKTRIČNE OPREME**
uporabnik:			objekt:	**DOM AJDA Libeliška Gora 34 2372 Libeliče**
	ime in priimek	ID št.		
odgovorni vodja projekta:	**Miloš JEFTIČ, univ.dipl.inž.arh.**	**A-1237**	risba:	**TLORIS KLETI MOČ, TELEKOMUNIKACIJE**
odgovorni projektant:	**Tomaž MIKIC, univ.dipl.inž.el.**	**E-1972**		
projektant:	**Tomaž MIKIC, univ.dipl.inž.el.**	**E-1972**	št. projekta:	**A-06-3-2015** datum: **junij 2015**
			št. načrta:	**11/14-15-E** faza: **PZI**
kontroliral:	podpis		merilo:	**1:50** št. risbe: **4.3**

Tomaz administrator
TLORISI ELEKTRO - OBJEKT AJDA - PZI (novo).dwg

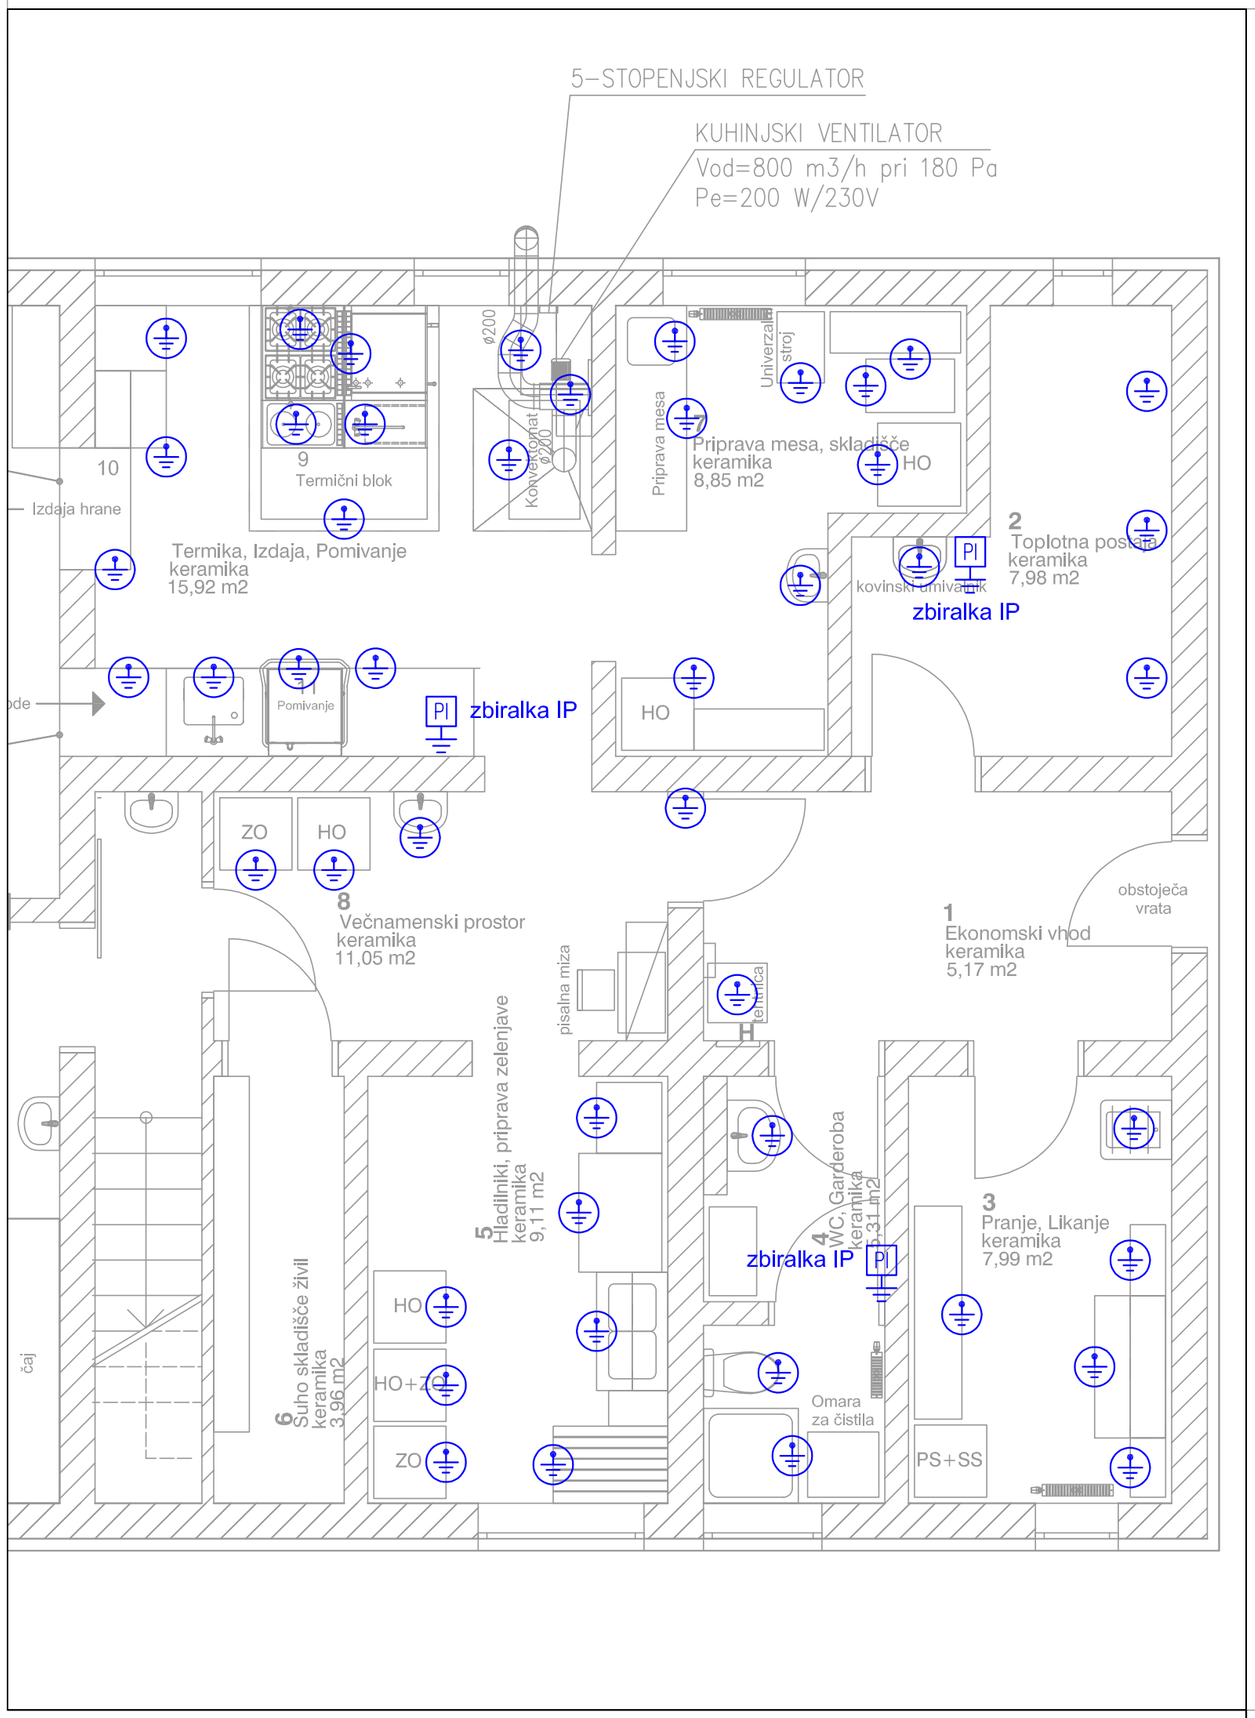

simbol	opis
PI	dodatna zbiralka izenačitve potenciala
	izenačitev potenciala kovinskih mas

...	...	...	
spremembe	opis spremembe	datum	podpis

izvajalec: ELSIST info@elsist.si I www.elsist.si Inženirske storitve in tehnično svetovanje, Tomaž Mikic s.p. Javornik 46, 2390 Ravne na Koroškem - SI PE: Partizanska cesta 5, 2000 Maribor - SI	podizvajalec:

investitor:	**CŠOD – CENTER ŠOLSKIH IN OBŠOLSKIH DEJAVNOSTI Frankopanska 9, 1000 Ljubljana**		vrsta načrta:	**NAČRT ELEKTRIČNIH INŠTALACIJ IN ELEKTRIČNE OPREME**	
uporabnik:			objekt:	**DOM AJDA Libeliška Gora 34 2372 Libelče**	
	ime in priimek	ID št.			
odgovorni vodja projekta:	**Miloš JEFTIČ, univ.dipl.inž.arh.**	**A-1237**	risba:	**TLORIS KLETI IZENAČITEV POTENCIALOV**	
odgovorni projektant:	**Tomaž MIKIC, univ.dipl.inž.el.**	**E-1972**			
projektant:	**Tomaž MIKIC, univ.dipl.inž.el.**	**E-1972**	št. projekta:	**A-06-3-2015**	datum: **junij 2015**
			št. načrta:	**11/14-15-E**	faza: **PZI**
kontroliral:	podpis		merilo:	**1:50**	št. risbe: **4.4**