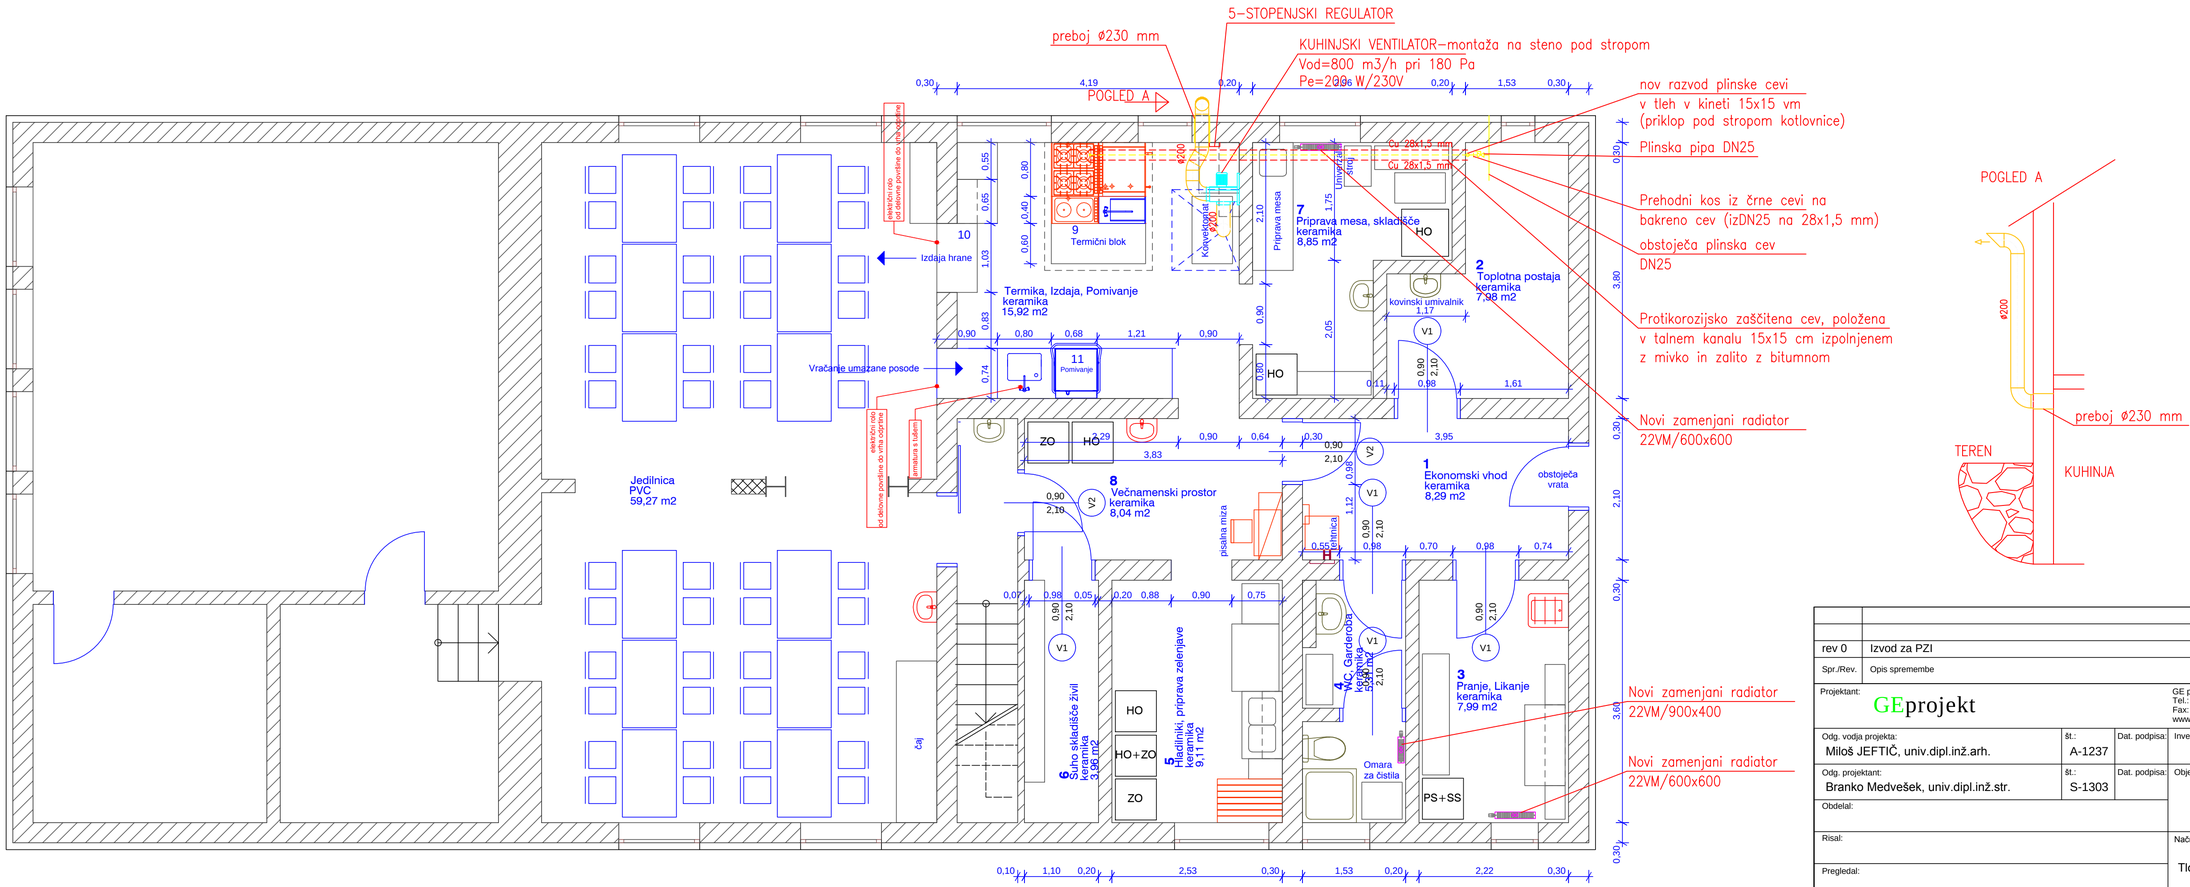


rev 0	Izvod za PZI	JUN. 2015	Medvešek
Spr./Rev.	Opis spremembe	Datum	Podpis

Projektant: GEprojekt

GE projekt d.o.o., Stegne 21c, 1000 Ljubljana - SI
Tel.: +386 (0)590 575 60
Fax: +386 (0) 590 575 61
www.ge-projekt.eu

Odg. vodja projekta: Miloš JEFTIČ, univ.dipl.inž.arh.	št.: A-1237	Dat. podpisa:	Investitor: CŠOD - Center šolskih in obšolskih dejavnosti Frankopanska 9, 1000 Ljubljana
Odg. projektant: Branko Medvešek, univ.dipl.inž.str.	št.: S-1303	Dat. podpisa:	Objekt: DOM AJDA Libeliška gora 34 2372 Libeliče
Obdelal:			
Risal:			Načrt/naslov risbe: Načrt strojnih instalacij Tloris kleti – ogrevanje, prezračevanje in plin
Pregledal:			

Datum risbe:	Merilo:	Faza:	Št. projekta:	Št. načrta:	Št.risbe:	List:	1
junij 2015	1:50	PZI	A-06-3-2015	5-075-2015	003	Od:	1