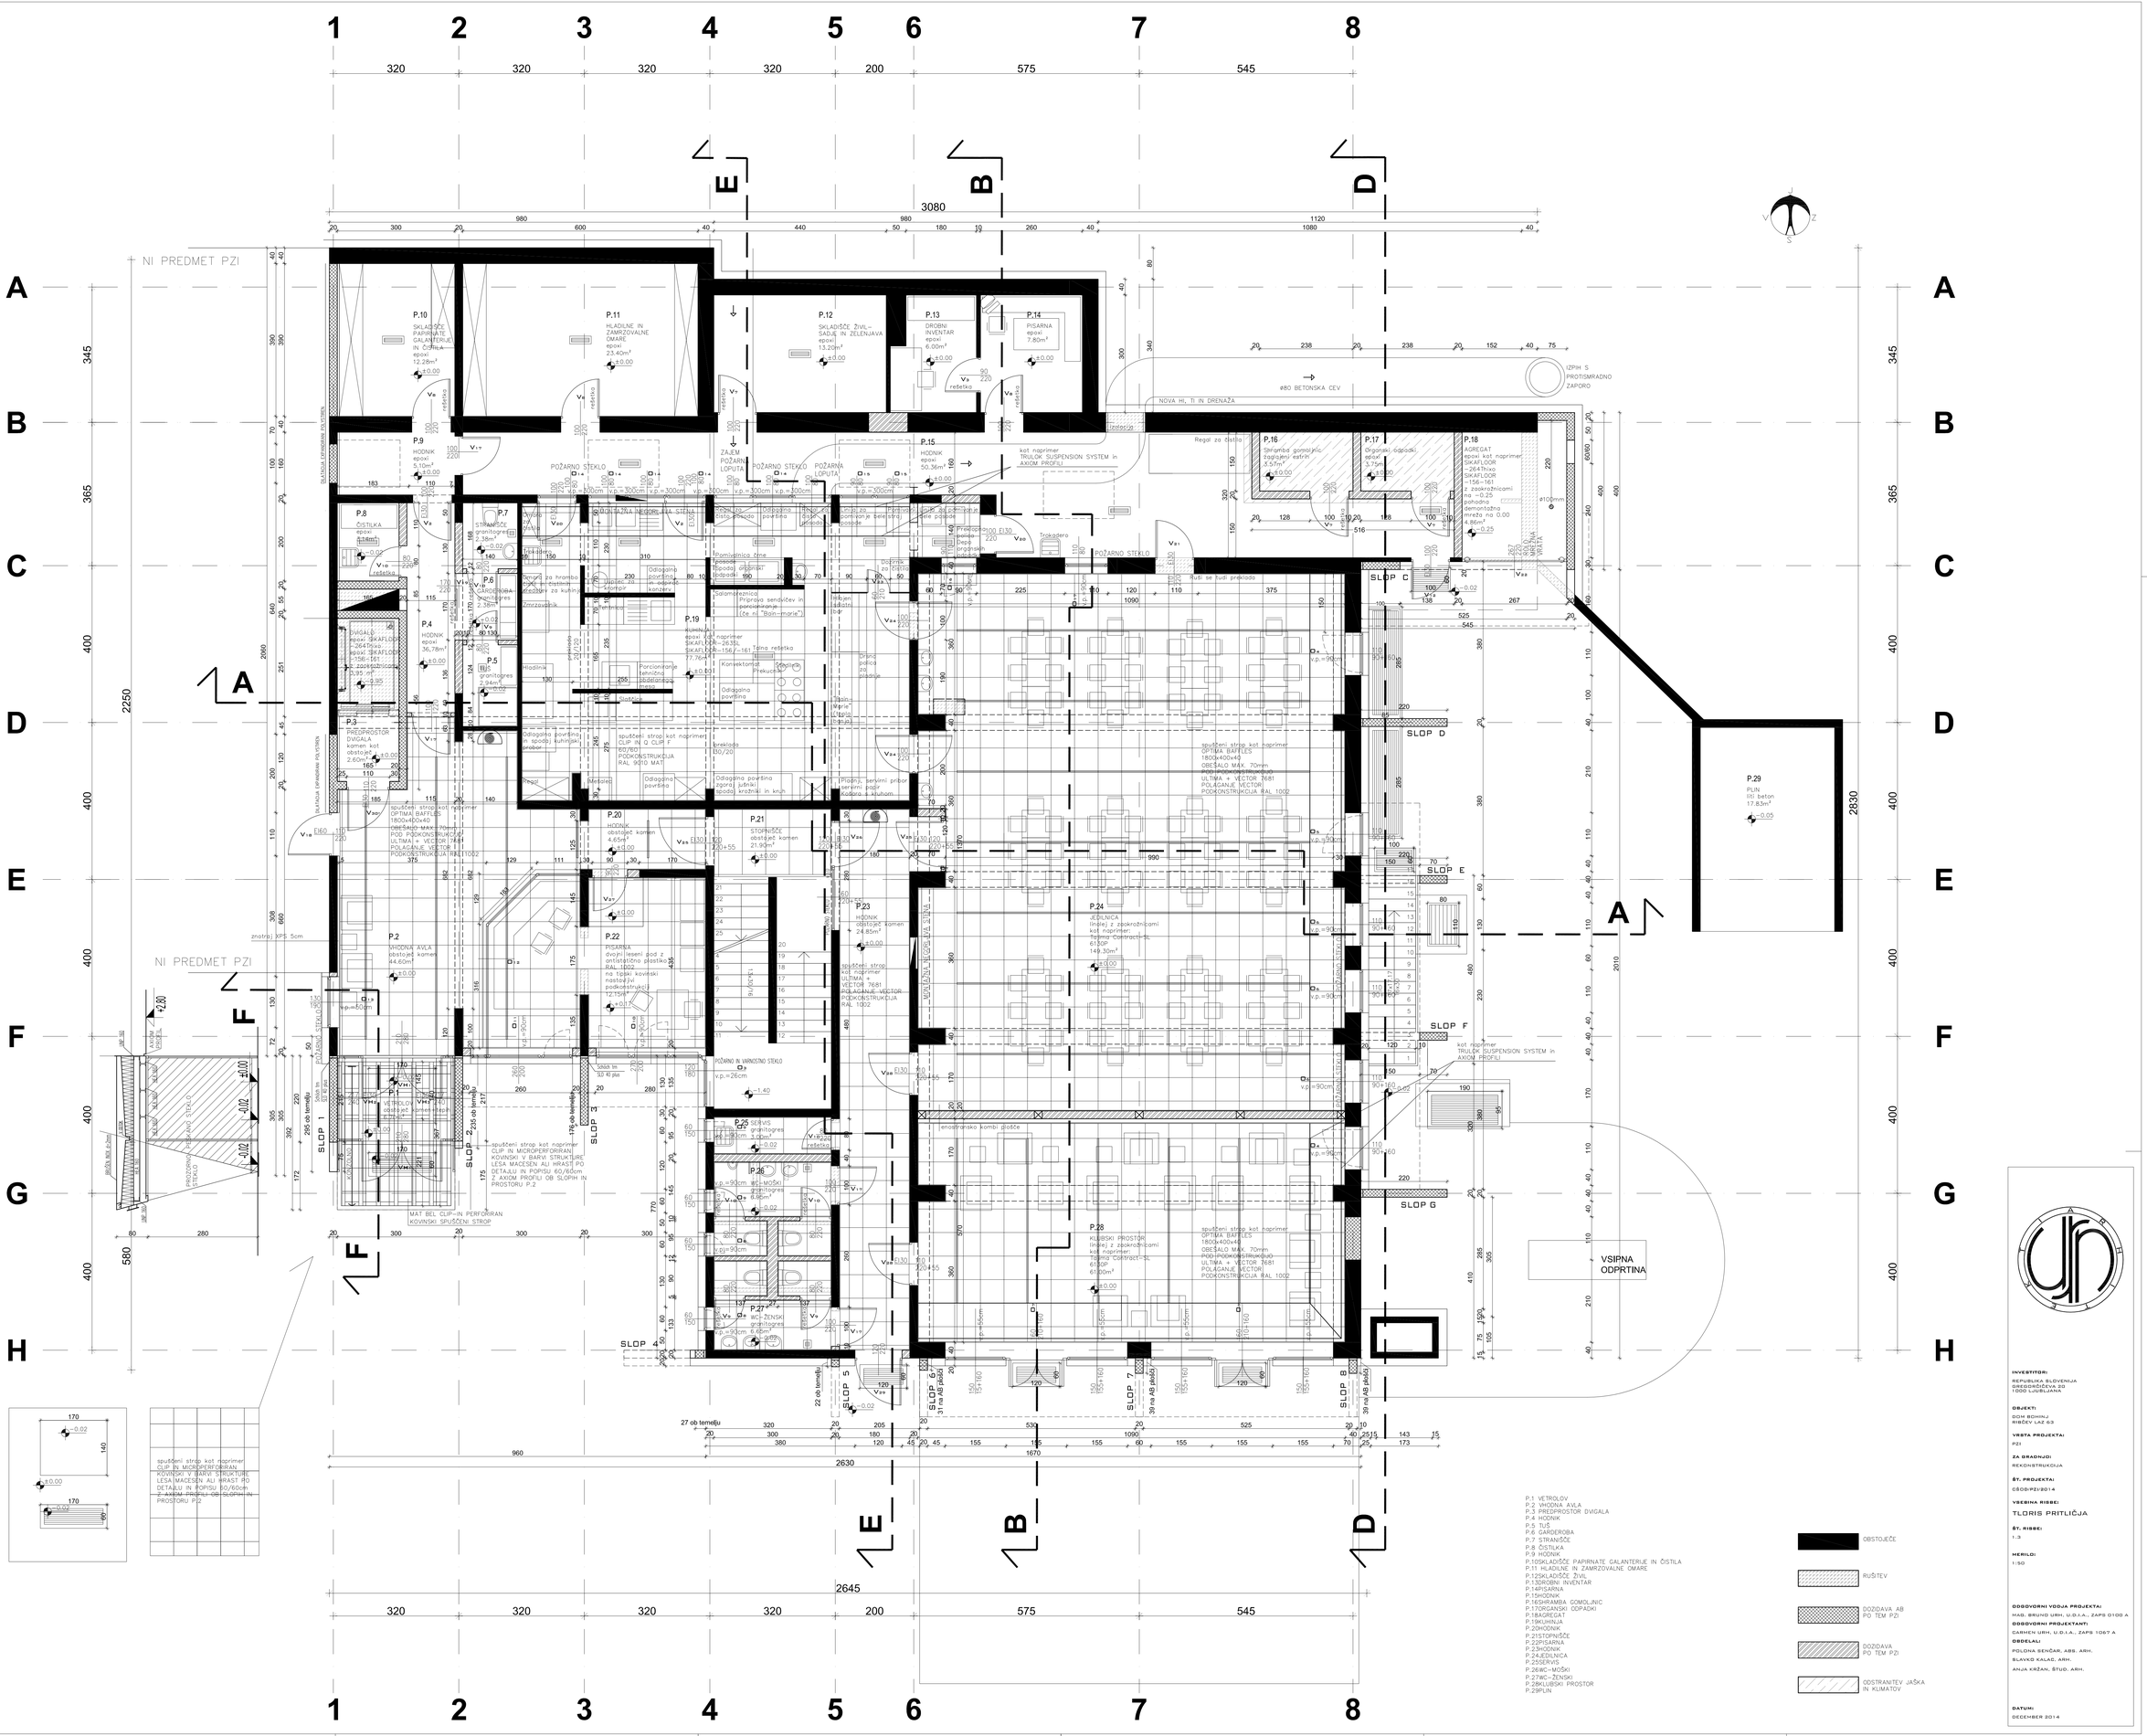

P.1 VETROLOV
P.2 VHODNA AVLA
P.3 PREDPROSTOR DVIGALA
P.4 HODNIK
P.5 TUŠ
P.6 GARDEROBA
P.7 STRANIŠČE
P.8 ČISTILKA
P.9 HODNIK
P.10SKLADIŠČE PAPIRNATE GALANTERIJE IN ČISTILA
P.11 HLADILNE IN ZAMRZOVALNE OMARE
P.12SKLADIŠČE ŽIVIL
P.13DROBNI INVENTAR
P.14PISARNA
P.15HODNIK
P.16SHRAMBA GOMOLJNIC
P.17ORGANSKI ODPADKI
P.18AGREGAT
P.19KUHINJA
P.20HODNIK
P.21STOPNIŠČE
P.22PISARNA
P.23HODNIK
P.24JEDILNICA
P.25SERVIS
P.26WC-MOŠKI
P.27WC-ŽENSKI
P.28KLUBSKI PROSTOR
P.29PLIN

OBSTOJEČE
RUŠITEV
DOZIDAVA AB PO TEM PZI
DOZIDAVA PO TEM PZI
ODSTRANITEV JAŠKA IN KLIMATOV

INVESTITOR:
REPUBLIKA SLOVENIJA
GREGORČIČEVA 20
1000 LJUBLJANA

OBJEKT:
DOM BOHINJ
RIBČEV LAZ 63

VRSTA PROJEKTA:
PZI

ZA GRADNJO:
REKONSTRUKCIJA

ŠT. PROJEKTA:
CŠOD/PZI/2014

VSEBINA RISBE:
TLORIS PRITLIČJA

ŠT. RISBE:
1.3

MERILO:
1:50

ODGOVORNI VODJA PROJEKTA:
MAG. BRUNO URH, U.D.I.A., ZAPS 0100 A

ODGOVORNI PROJEKTANT:
CARMEN URH, U.D.I.A., ZAPS 1067 A

ODDELALI:
POLONA SENČAR, ABS. ARH.
SLAVKO KALAC, ARH.
ANJA KRŽAN, ŠTUD. ARH.

DATUM:
DECEMBER 2014