


NI PREDMET PZI

A

NI PREDMET PZI

A

2290

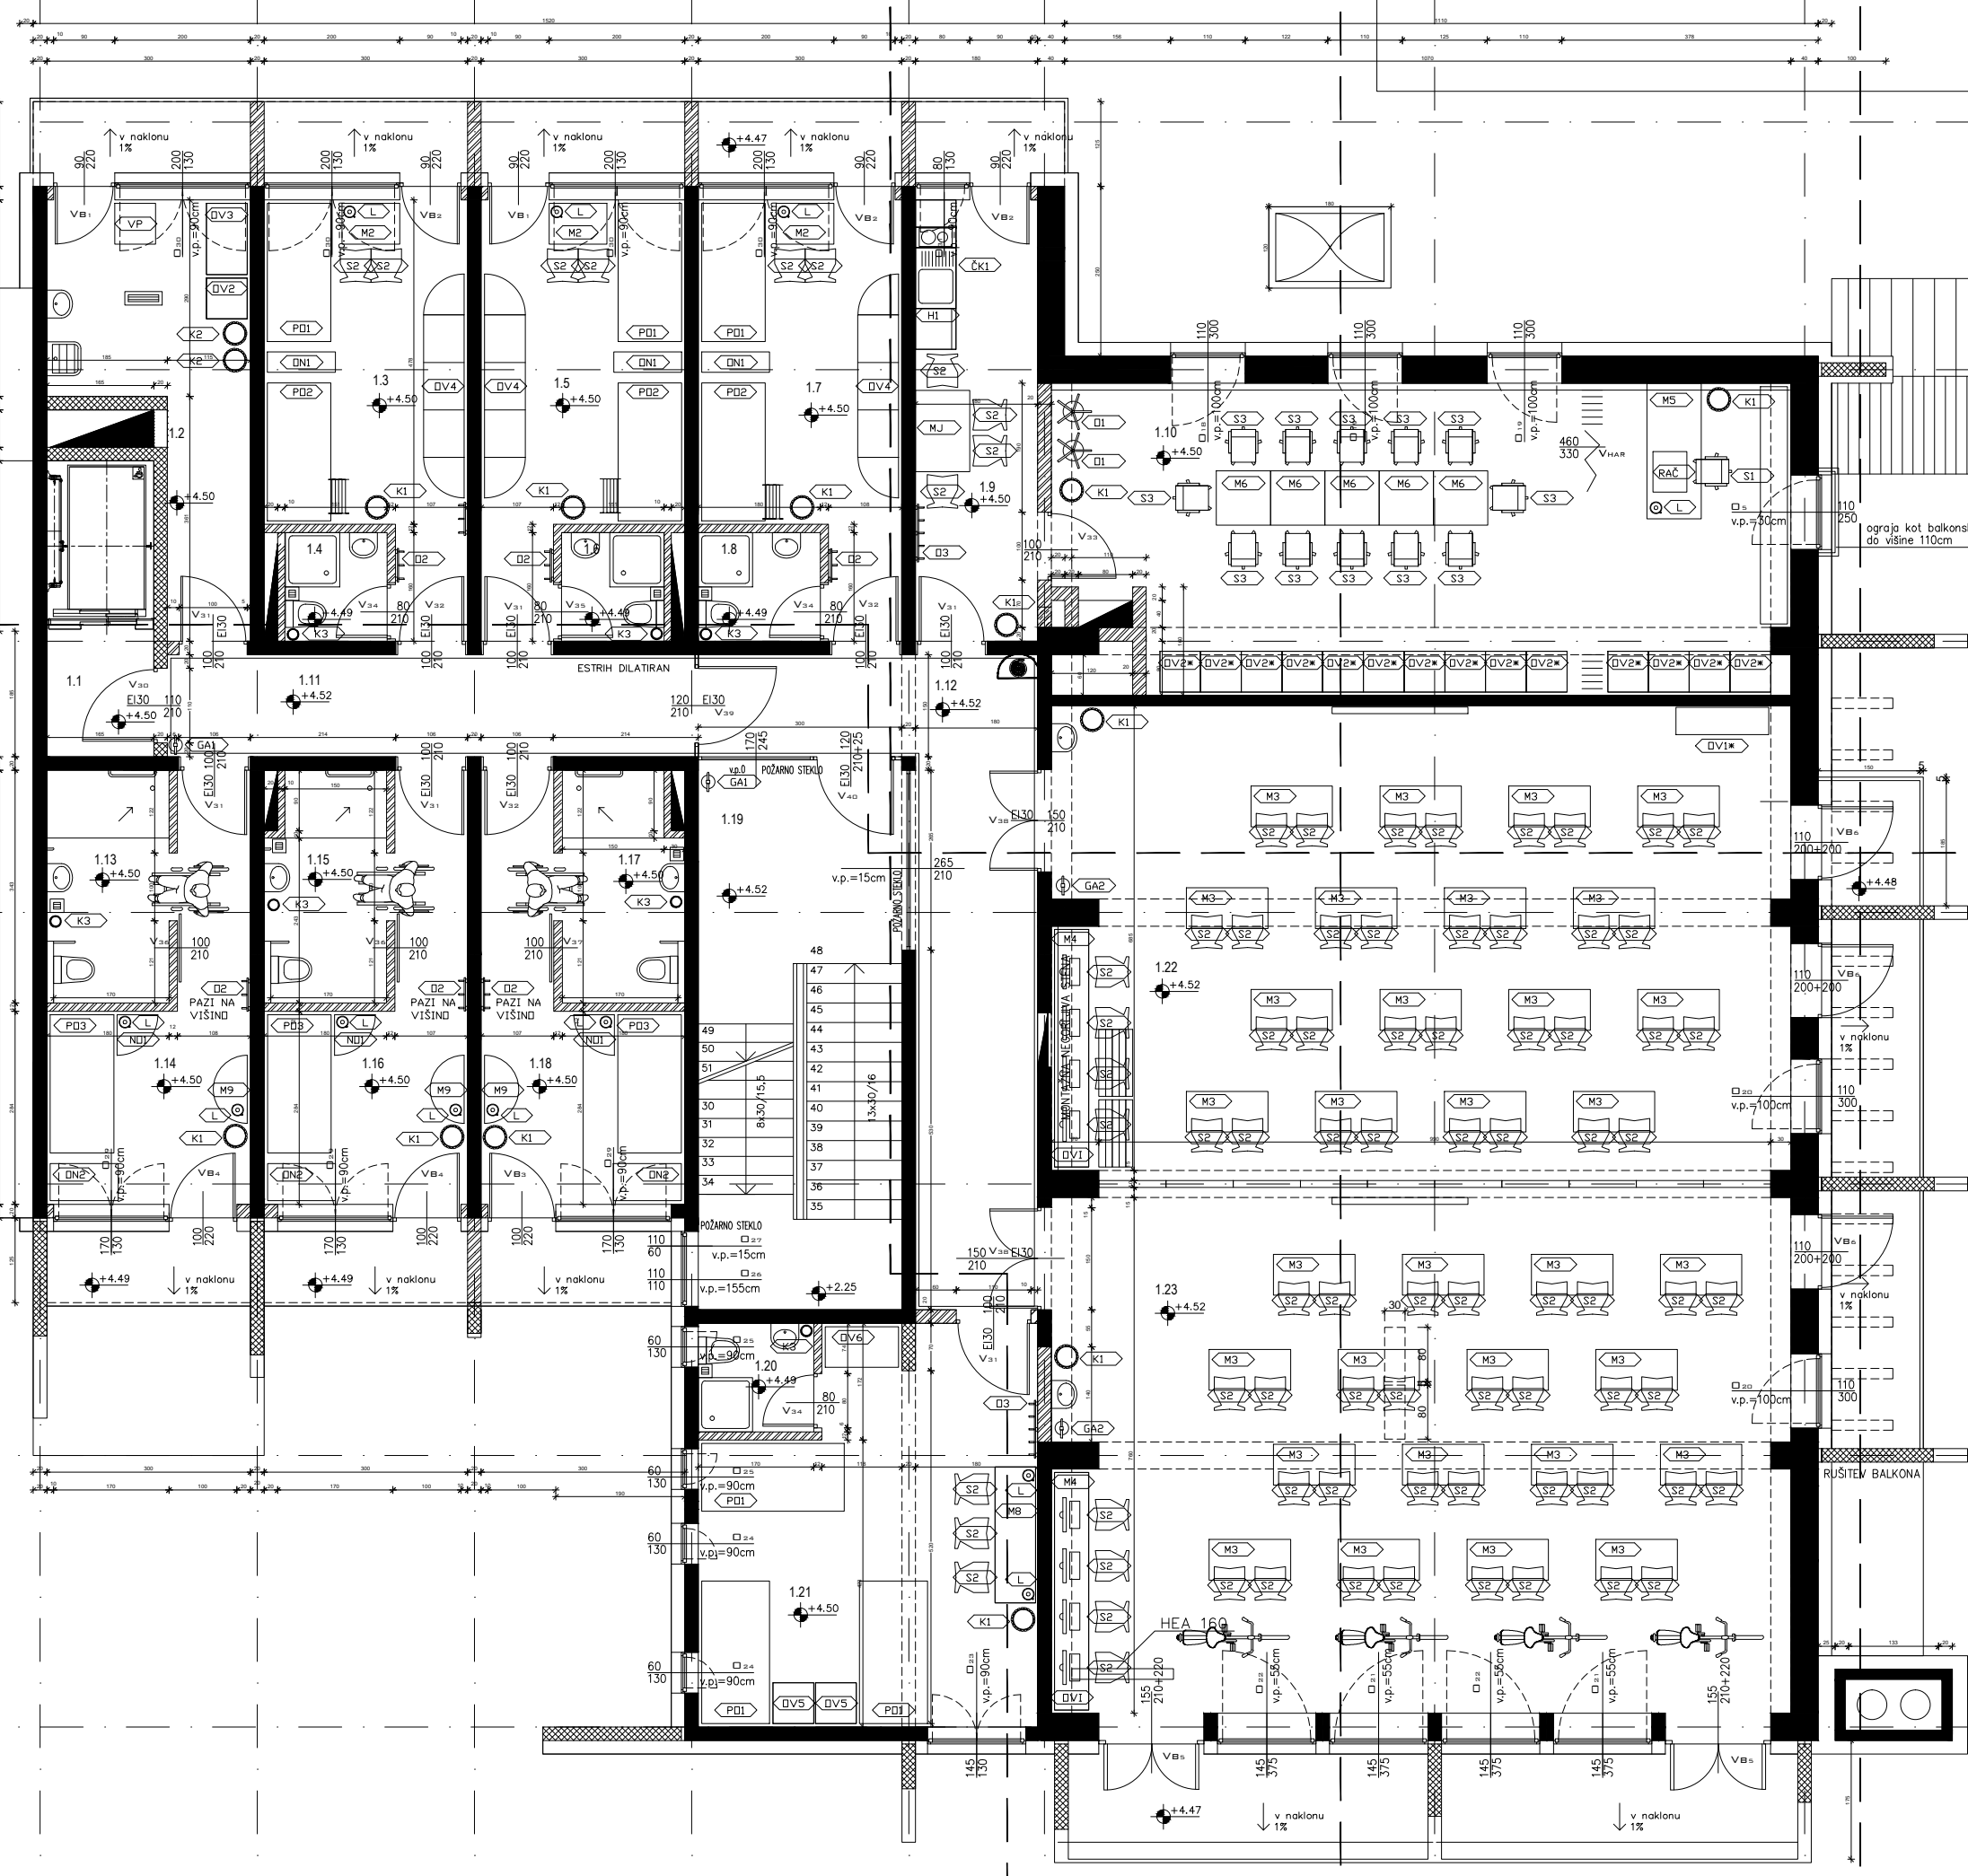

- 1.1 PREDPROSTOR DVGALA
- 1.2 SERVIS
- 1.3 SOBA
- 1.4 SOBA
- 1.5 SOBA
- 1.6 KOPALNICA
- 1.7 SOBA
- 1.8 KOPALNICA
- 1.9 ČAJNA KUHNJA
- 1.10 SEJNA SOBA
- 1.11 HODNIK
- 1.12 HODNIK
- 1.13 KOPALNICA
- 1.14 SOBA
- 1.15 KOPALNICA
- 1.16 SOBA
- 1.17 KOPALNICA
- 1.18 SOBA
- 1.19 STOPNIŠČE
- 1.20 KOPALNICA
- 1.21 SOBA
- 1.22 PREDAVALNICA
- 1.23 PREDAVALNICA

# TLORIS 1. NADSTROPJA