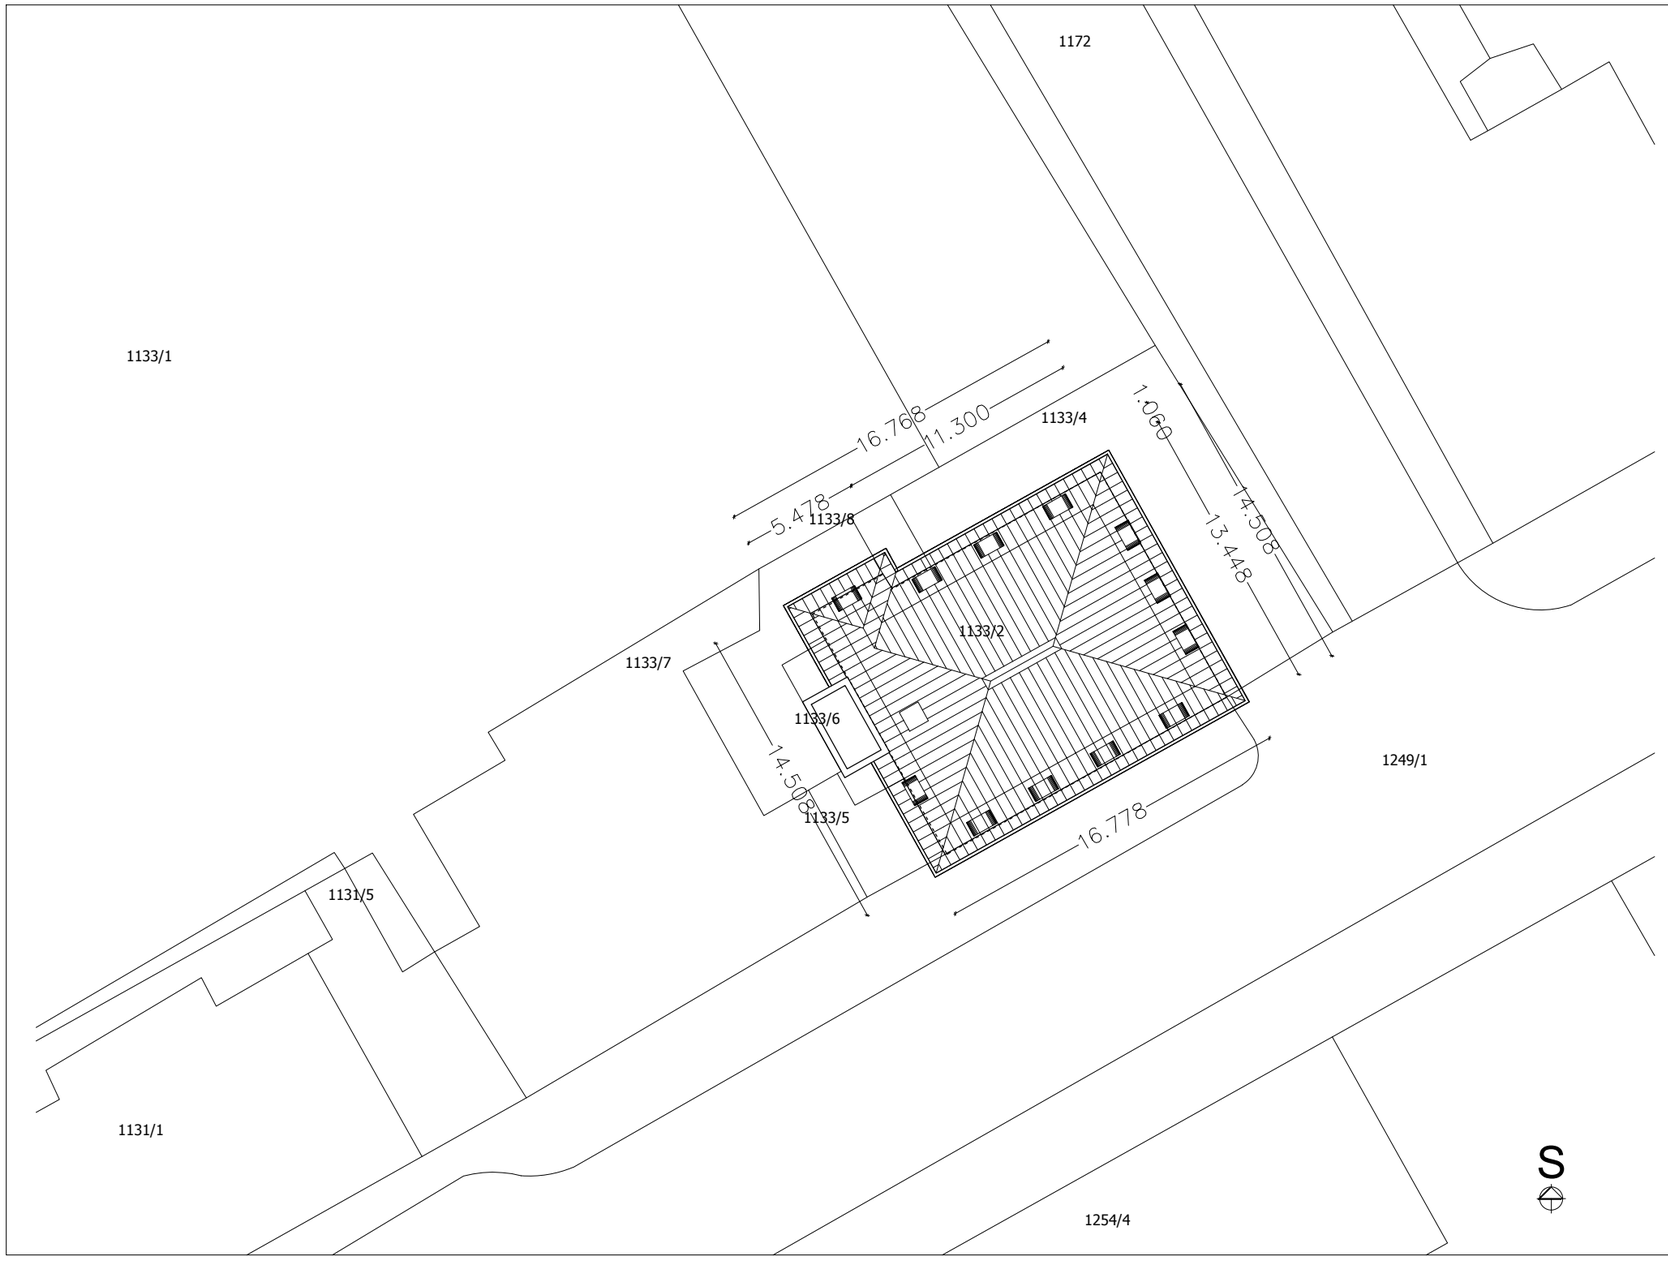


Eipprova 9a
1000 Ljubljana
SLOVENIJA

URH ARHITEKTI

gsm: +386 41 660 410
E-mail: urh.arhitekti@siol.net

| | | | |
|---|---|---|---|
| investitor/ naročnik | Center šolskih in obšolskih dejavnosti | odg. vodja projekta | mag. Bruno Urh, u.d.i.a. IZS A-0100 |
| naziv objekta | Poslovni objekt CŠOD | odgovorni projektant | mag. Bruno Urh, u.d.i.a. IZS A-0100 |
| vrsta projekta | PZI - sprememba | soavtor | Jože Senčar, u.d.i.a. IZS A-0912 |
| vrsta načrta | Načrt arhitekture - novo stanje | | |
| risba | Situacija | | |
| opombe | | | |

| | | | | | | | |
|---|---|---|---|---|---|---|---|
| št. projekta | 74/2005/2021 | merilo | 1:200 | datum | JUN 2021 | št. načrta | 1 |