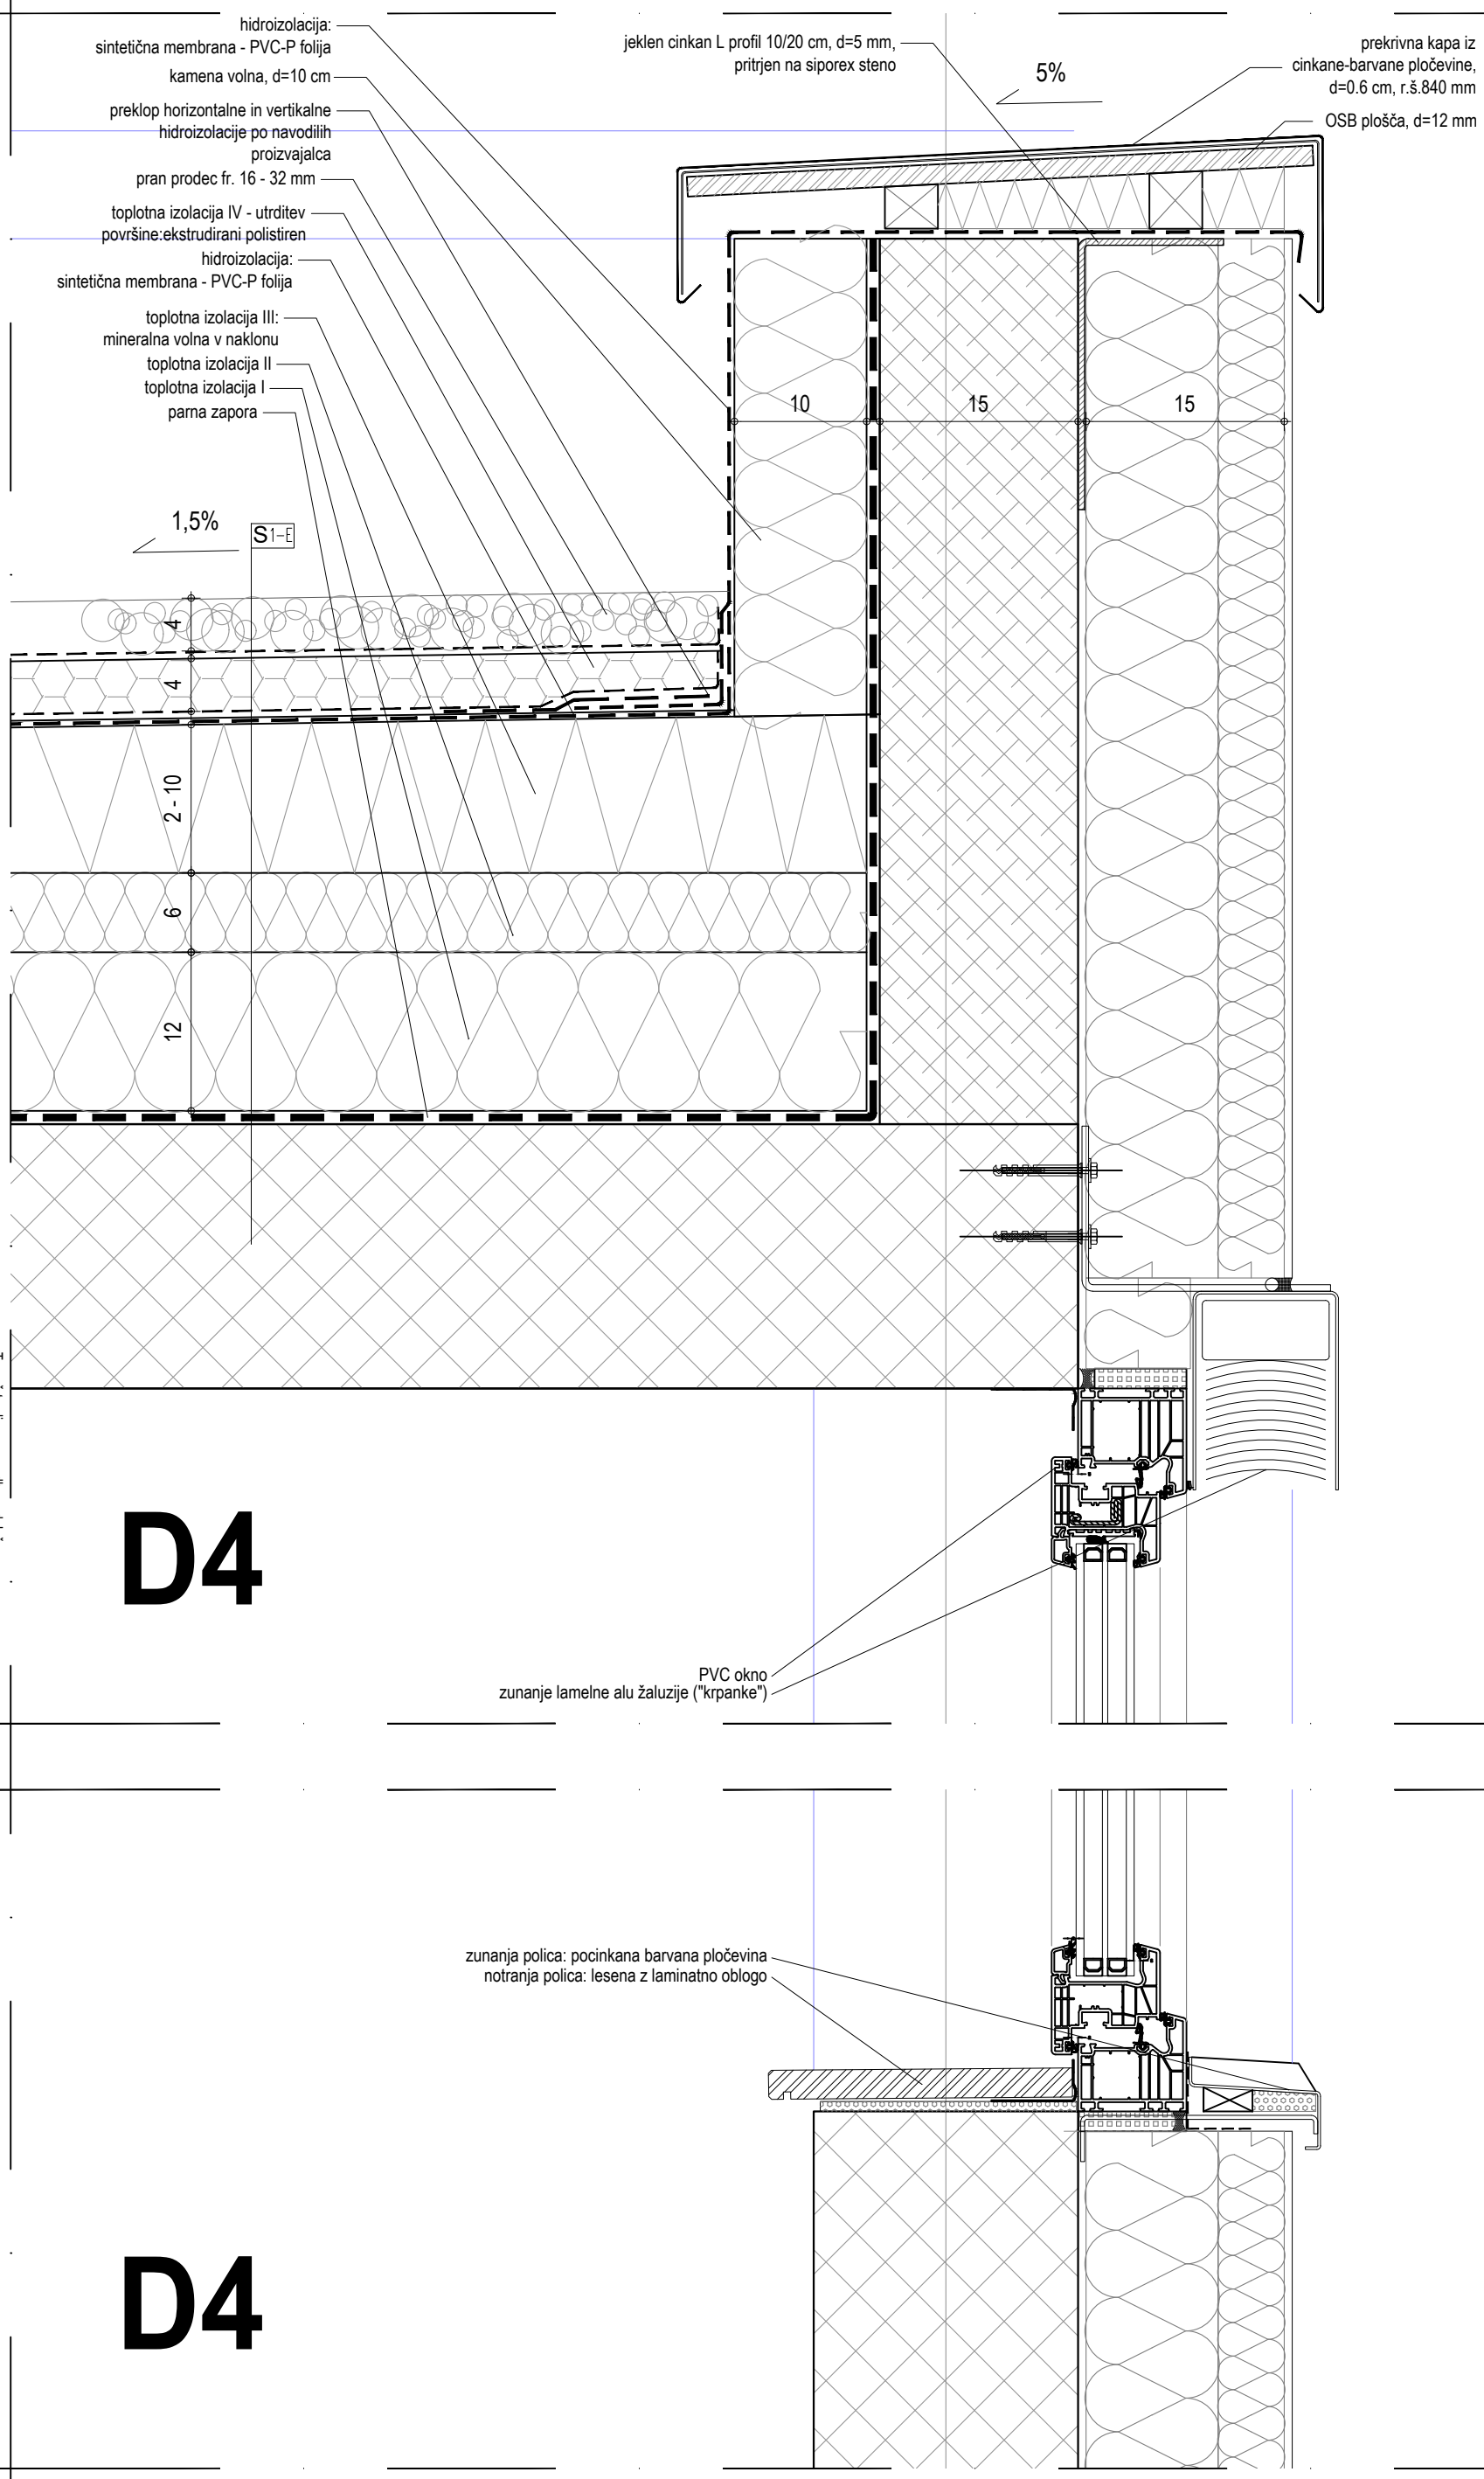

D4

Ta načrt velja za pogodbeno določene namene.

investitor: CENTER ŠOLSKIH IN OBŠOLSKIH DEJAVNOSTI, Frankopanska ulica 9
1000 LJUBLJANA

objekt: Energ. sanacija CŠOD OE Soča

vrsta risbe: DETAJLI - D4

projektant:
VP: Tina Božičnik, univ.dipl.inž.arh ZAPS 1227
SP: Rok Gerbec, univ.dipl.inž.arh ZAPS 1851, B. Srpčič univ.dipl.inž.arh.

s.p. načrta: 1 - NAČRT ARHITEKTURE

datum: junij 2020

merilo:	št. načrta:	št. projekta:	vrsta proj.:	s.p. nač.:	št.prikaza:	št. lista:	sprem.:
1:5	SPK-01	20016-00	PZI	1	402	04	1

A3

D4