



FP1 iz prereza A-A

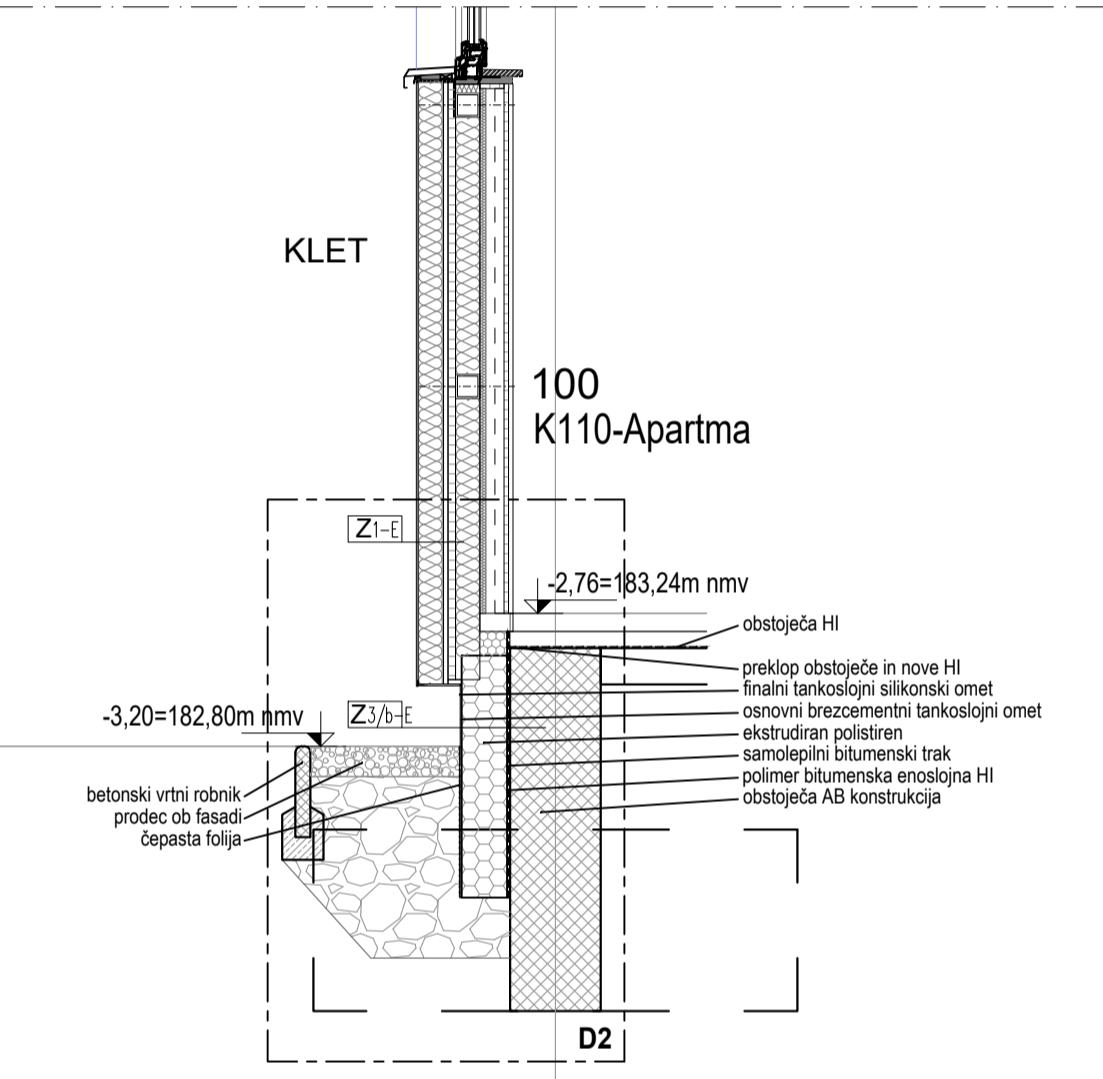

FP1 iz prereza A-A

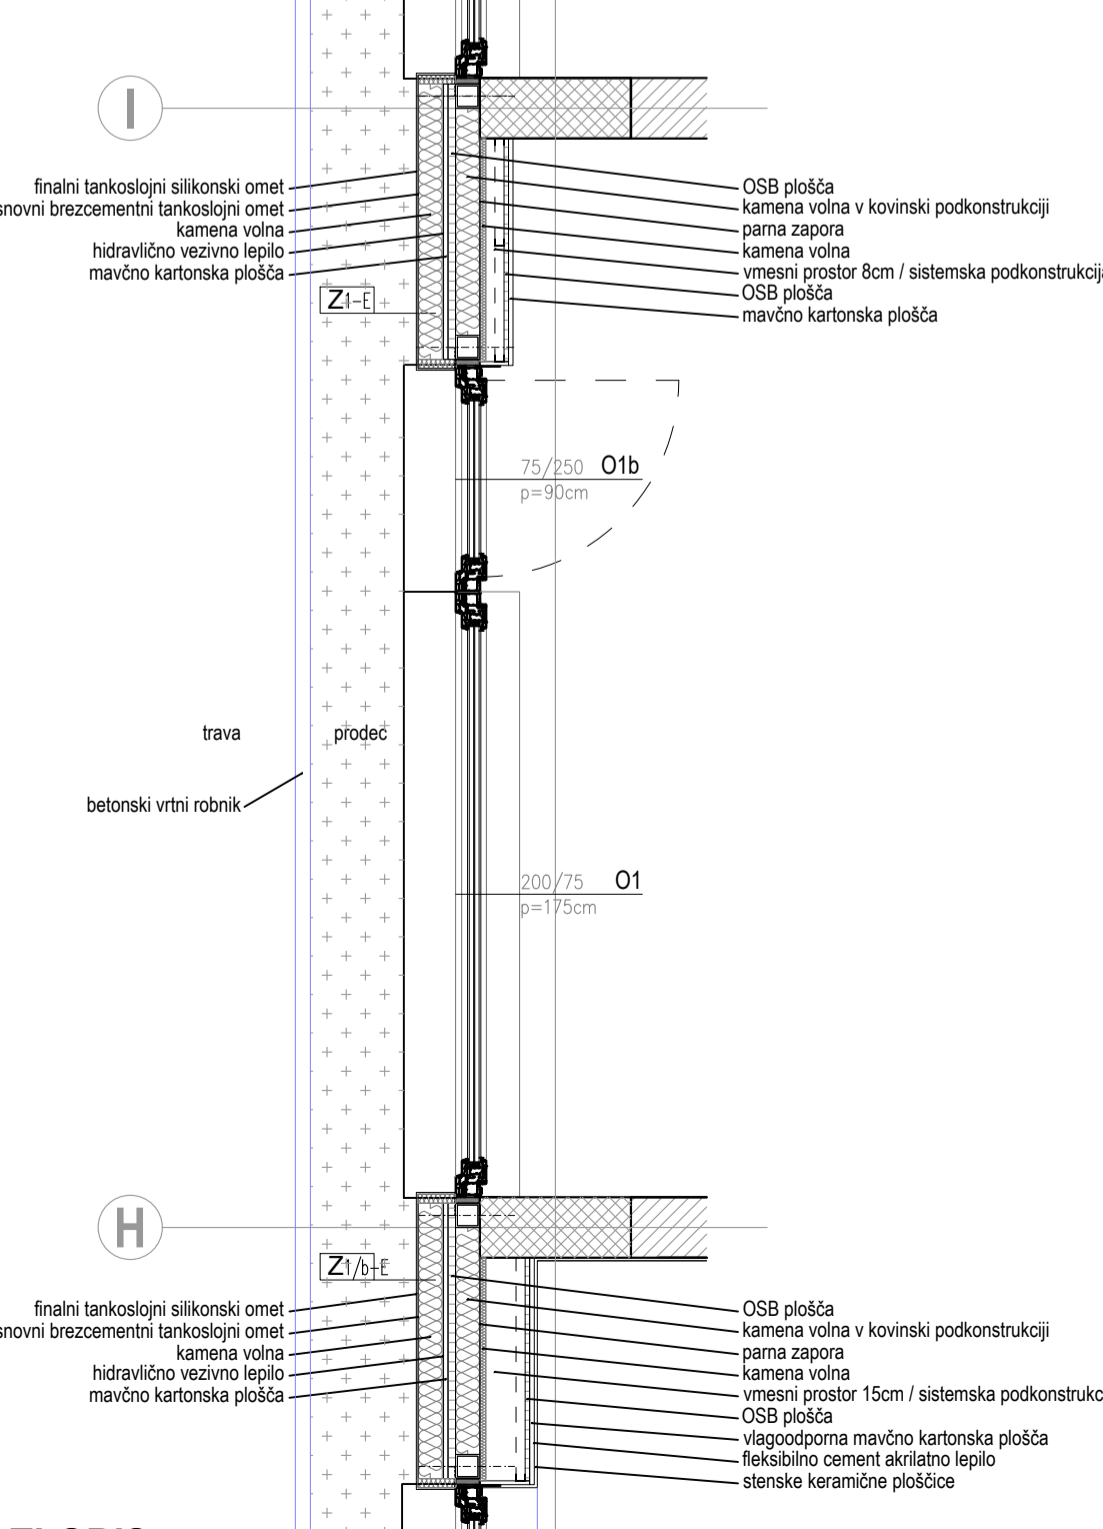

TLORIS

Ta načrt velja za pogodbeno določene namene.

Investitor: **CENTER ŠOLSkih IN OSrednjih DELAVNOSTI, Frankopanska ulica 9**
 1000 LJUBLJANA

Objekt: **Energ. sanacija ČŠOD OE Soča**
 VP: **Tina Božičnik, univ.dipl.inž.rah**
 SP: **Rok Gerbec, univ.dipl.inž.rah**

Projektant: **1 - NAČRTI ARHITEKTURE**
 Datum: **Junij 2020**
 Merilo: **1:25**
 Št. načrta: **SPK-01**
 Št. projekta: **20016-00**
 Št. lista: **PZI 1**
 Št. prikaza: **401**
 Št. spremenil: **01**

1 - NAČRTI ARHITEKTURE

11

A3.2