


VSE MERE JE POTREBNO PREVERITI IN USKLADITI NA GRADBIŠČU!

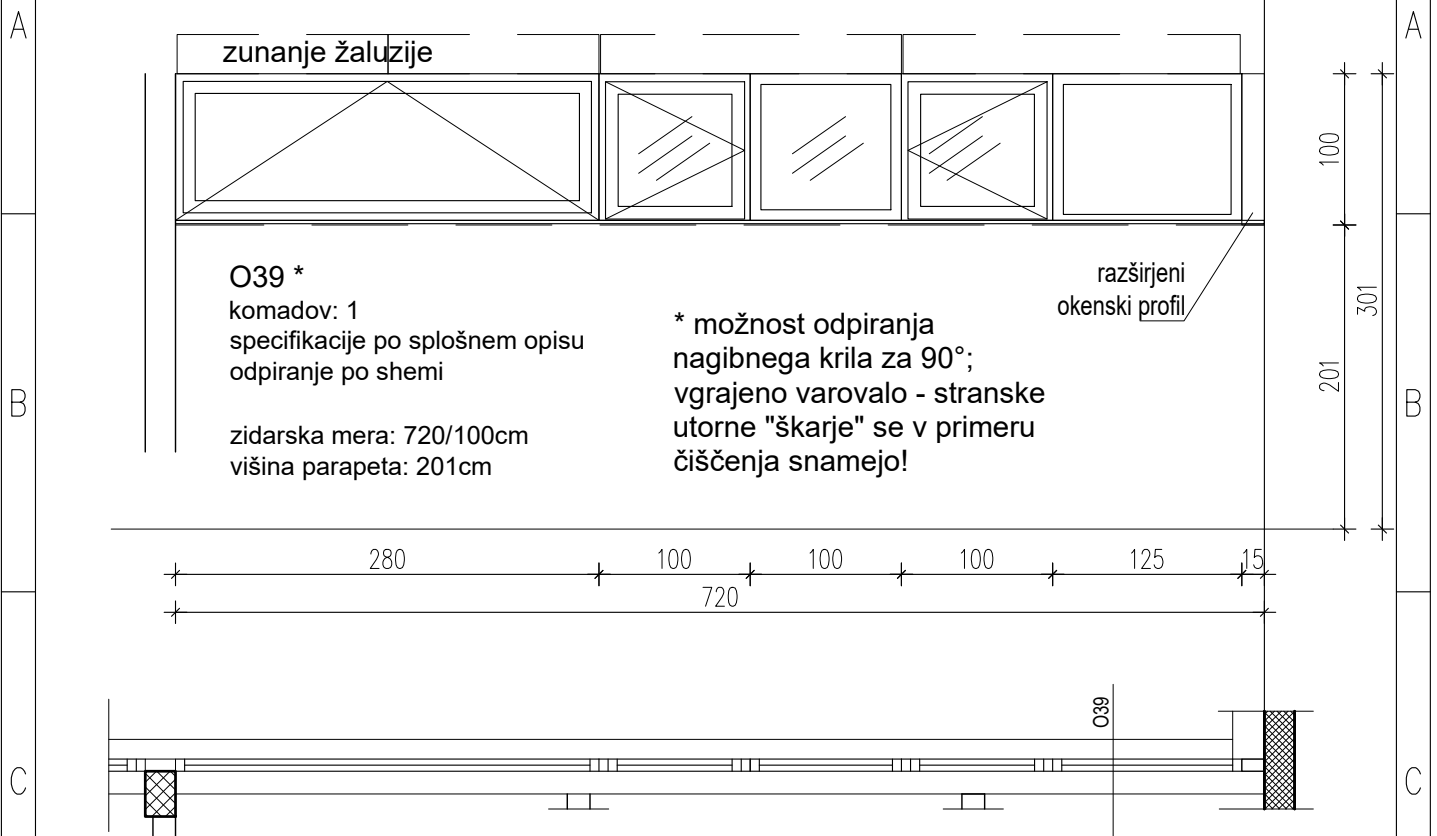


**O39 \***

komadov: 1  
specifikacije po splošnem opisu  
odpiranje po shemi

zidarska mera: 720/100cm  
višina parapeta: 201cm

\* možnost odpiranja  
nagibnega krila za 90°;  
vgrajeno varovalo - stranske  
utorne "škarje" se v primeru  
čiščenja snamejo!

razširjeni  
okenski profil

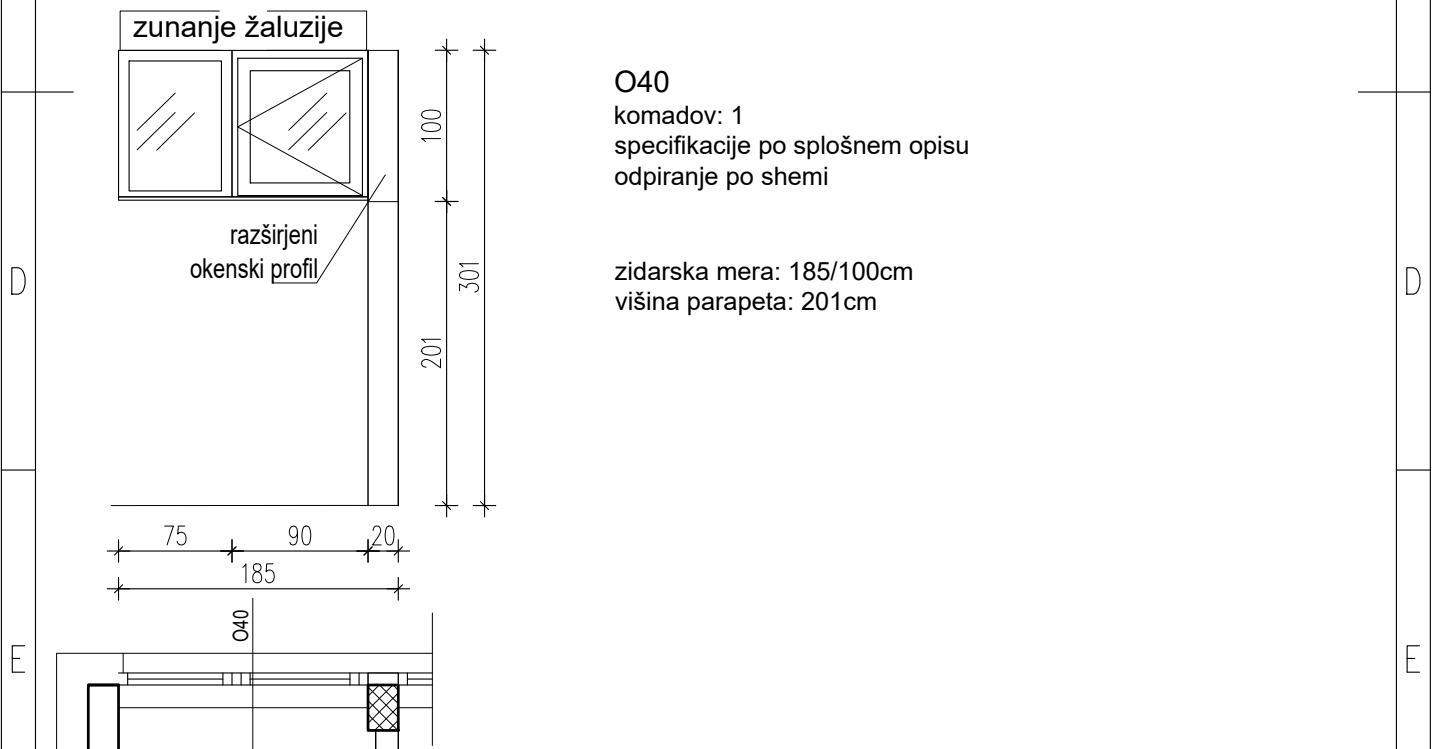

**O40**

komadov: 1  
specifikacije po splošnem opisu  
odpiranje po shemi

zidarska mera: 185/100cm  
višina parapeta: 201cm

OPOMBE:

- upoštevati celotno projektno dokumentacijo
- obvezna izdelava delavniške dokumentacije in vzorca, ki ga potrdi arhitekt
- vse mere preveriti na mestu po izvršenih gradbenih delih
- vsa odstopanja od dejanskih mer, vse izvedbe, materiale, obdelave in barve uskladiti z arhitektom
- vključiti ves montažni in tesnilni material in zaključke

Ta načrt velja za pogodbeno določene namene.

investitor: CENTER ŠOLSkih IN OBŠOLSkih DEJAVNOSTI, Frankopanska ulica 9																			
1000 LJUBLJANA		objekt: Energ. sanacija ČŠOD OE Soča		vrsta risbe: SCHEME STAVBNEGA POHIŠTVA															
projektant:																			
VP: Tina Božičnik, univ.dipl.inž.arh		SP: Rok Gerbec, univ.dipl.inž.arh		ZAPS 1227		ZAPS 1851, B. Srpčič univ.dipl.inž.arh.													
s.p. načrta: 1 - NAČRT ARHITEKTURE		datum: julij 2020		merilo: 1:50		št. načrta: SPK-01		št. projekta: 20016-00		vrsta proj.: PZI		s.p. nač.: 1		št.prikaza: 325		št. lista: 01		sprem.: 1	

1

2

3

A4