


IZPIH ZA
PROTIVUDARNO
ZAPORO

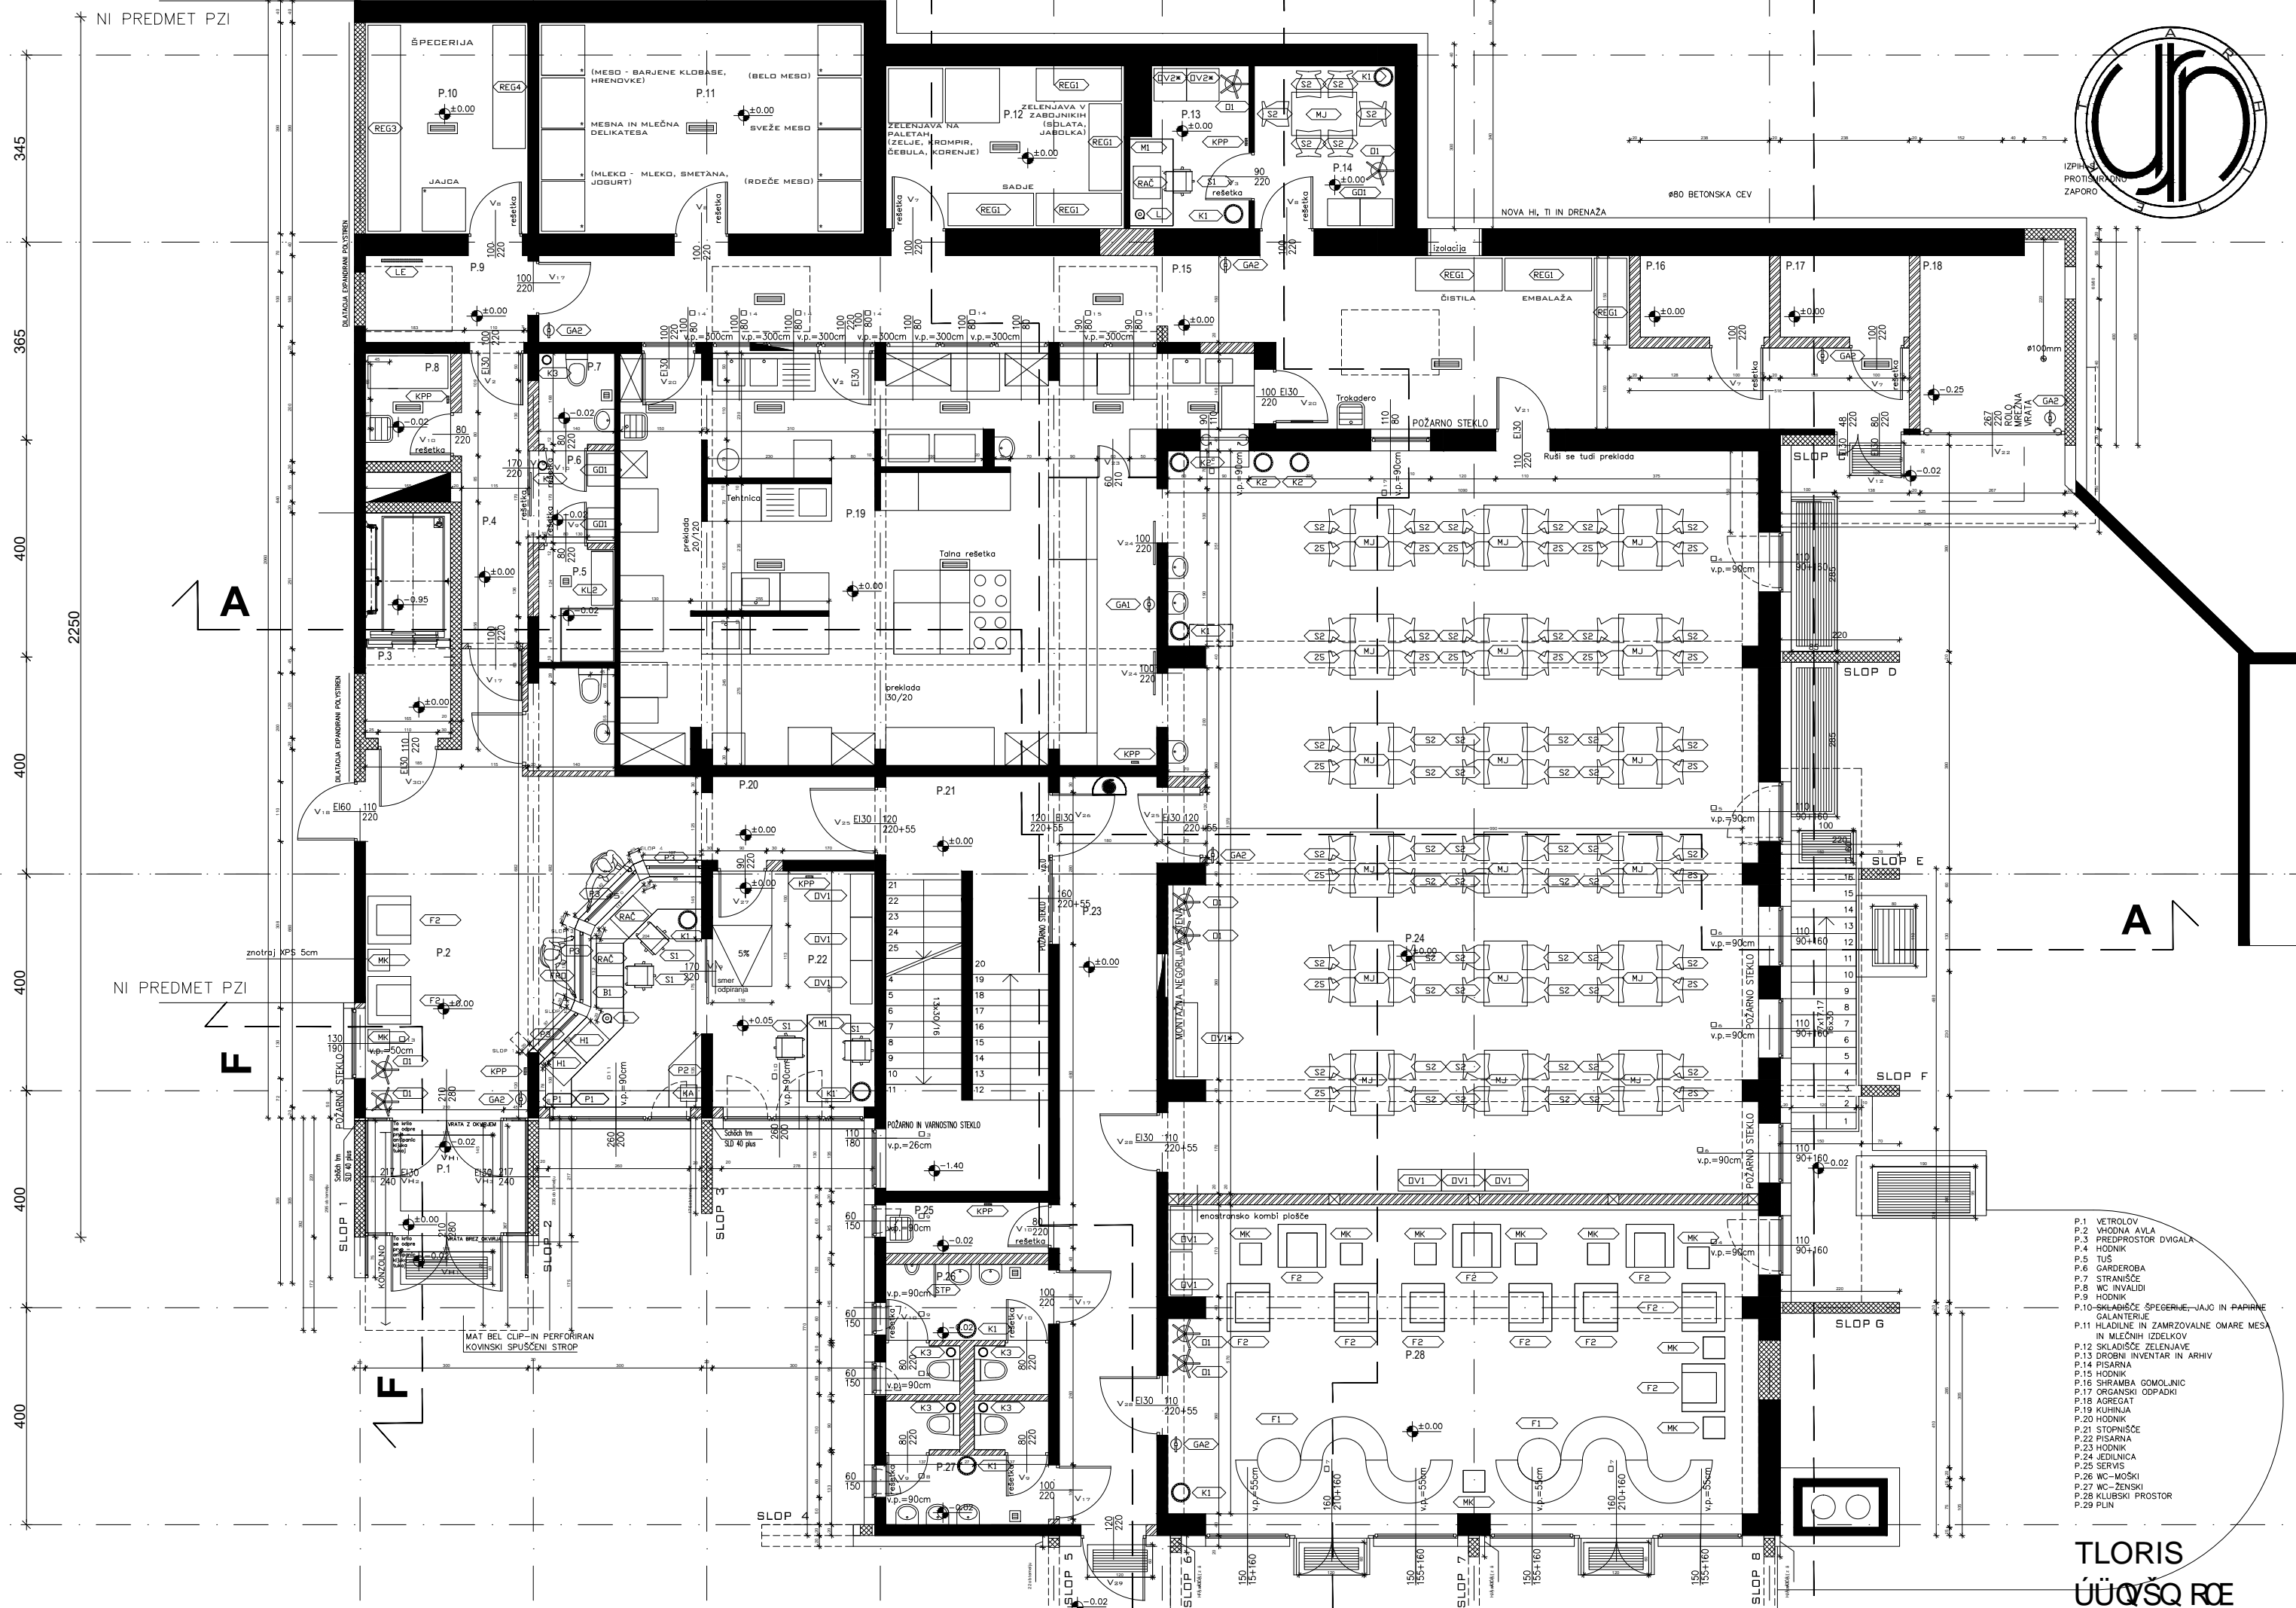

- P.1 VETROLOV
- P.2 VRODNA AVLA
- P.3 PREDPROSTOR DVIGALA
- P.4 HODNIK
- P.5 TUS
- P.6 GARDEROBA
- P.7 STRANIŠČE
- P.8 WC INVALIDI
- P.9 HODNIK
- P.10-SKLADEČIŠČE ŠPEGERNE-JAJO IN PARINE GALANTERJE
- P.11 HILADILNE IN ZAMRZOVALNE OMARE MESA IN MLEČNIH IZDELKOV
- P.12 SKLADEČIŠČE ZELENJAVE
- P.13 DROBNI INVENTAR IN ARHIV
- P.14 PISARNA
- P.15 HODNIK
- P.16 SHRAMBA GOMOLINIC
- P.17 ORGANSKI ODPADKI
- P.18 AGREGAT
- P.19 KUHNJA
- P.20 HODNIK
- P.21 STOPNIŠČE
- P.22 PISARNA
- P.23 HODNIK
- P.24 JEDILNICA
- P.25 SERVIS
- P.26 WC-MOŠKI
- P.27 WC-ZENSKI
- P.28 KLUBSKI PROSTOR
- P.29 PLIN

TLORIS
ÜÜQSQ ROE